



Begane grond ① Type C
Bouwnummers 12 en 16
(als getekend)
Bouwnummers 13, 17 en 19
(gespiegeld)

② Type D
Bouwnummers 11 en 15
(als getekend)
Bouwnummers 14, 18 en 20
(gespiegeld)

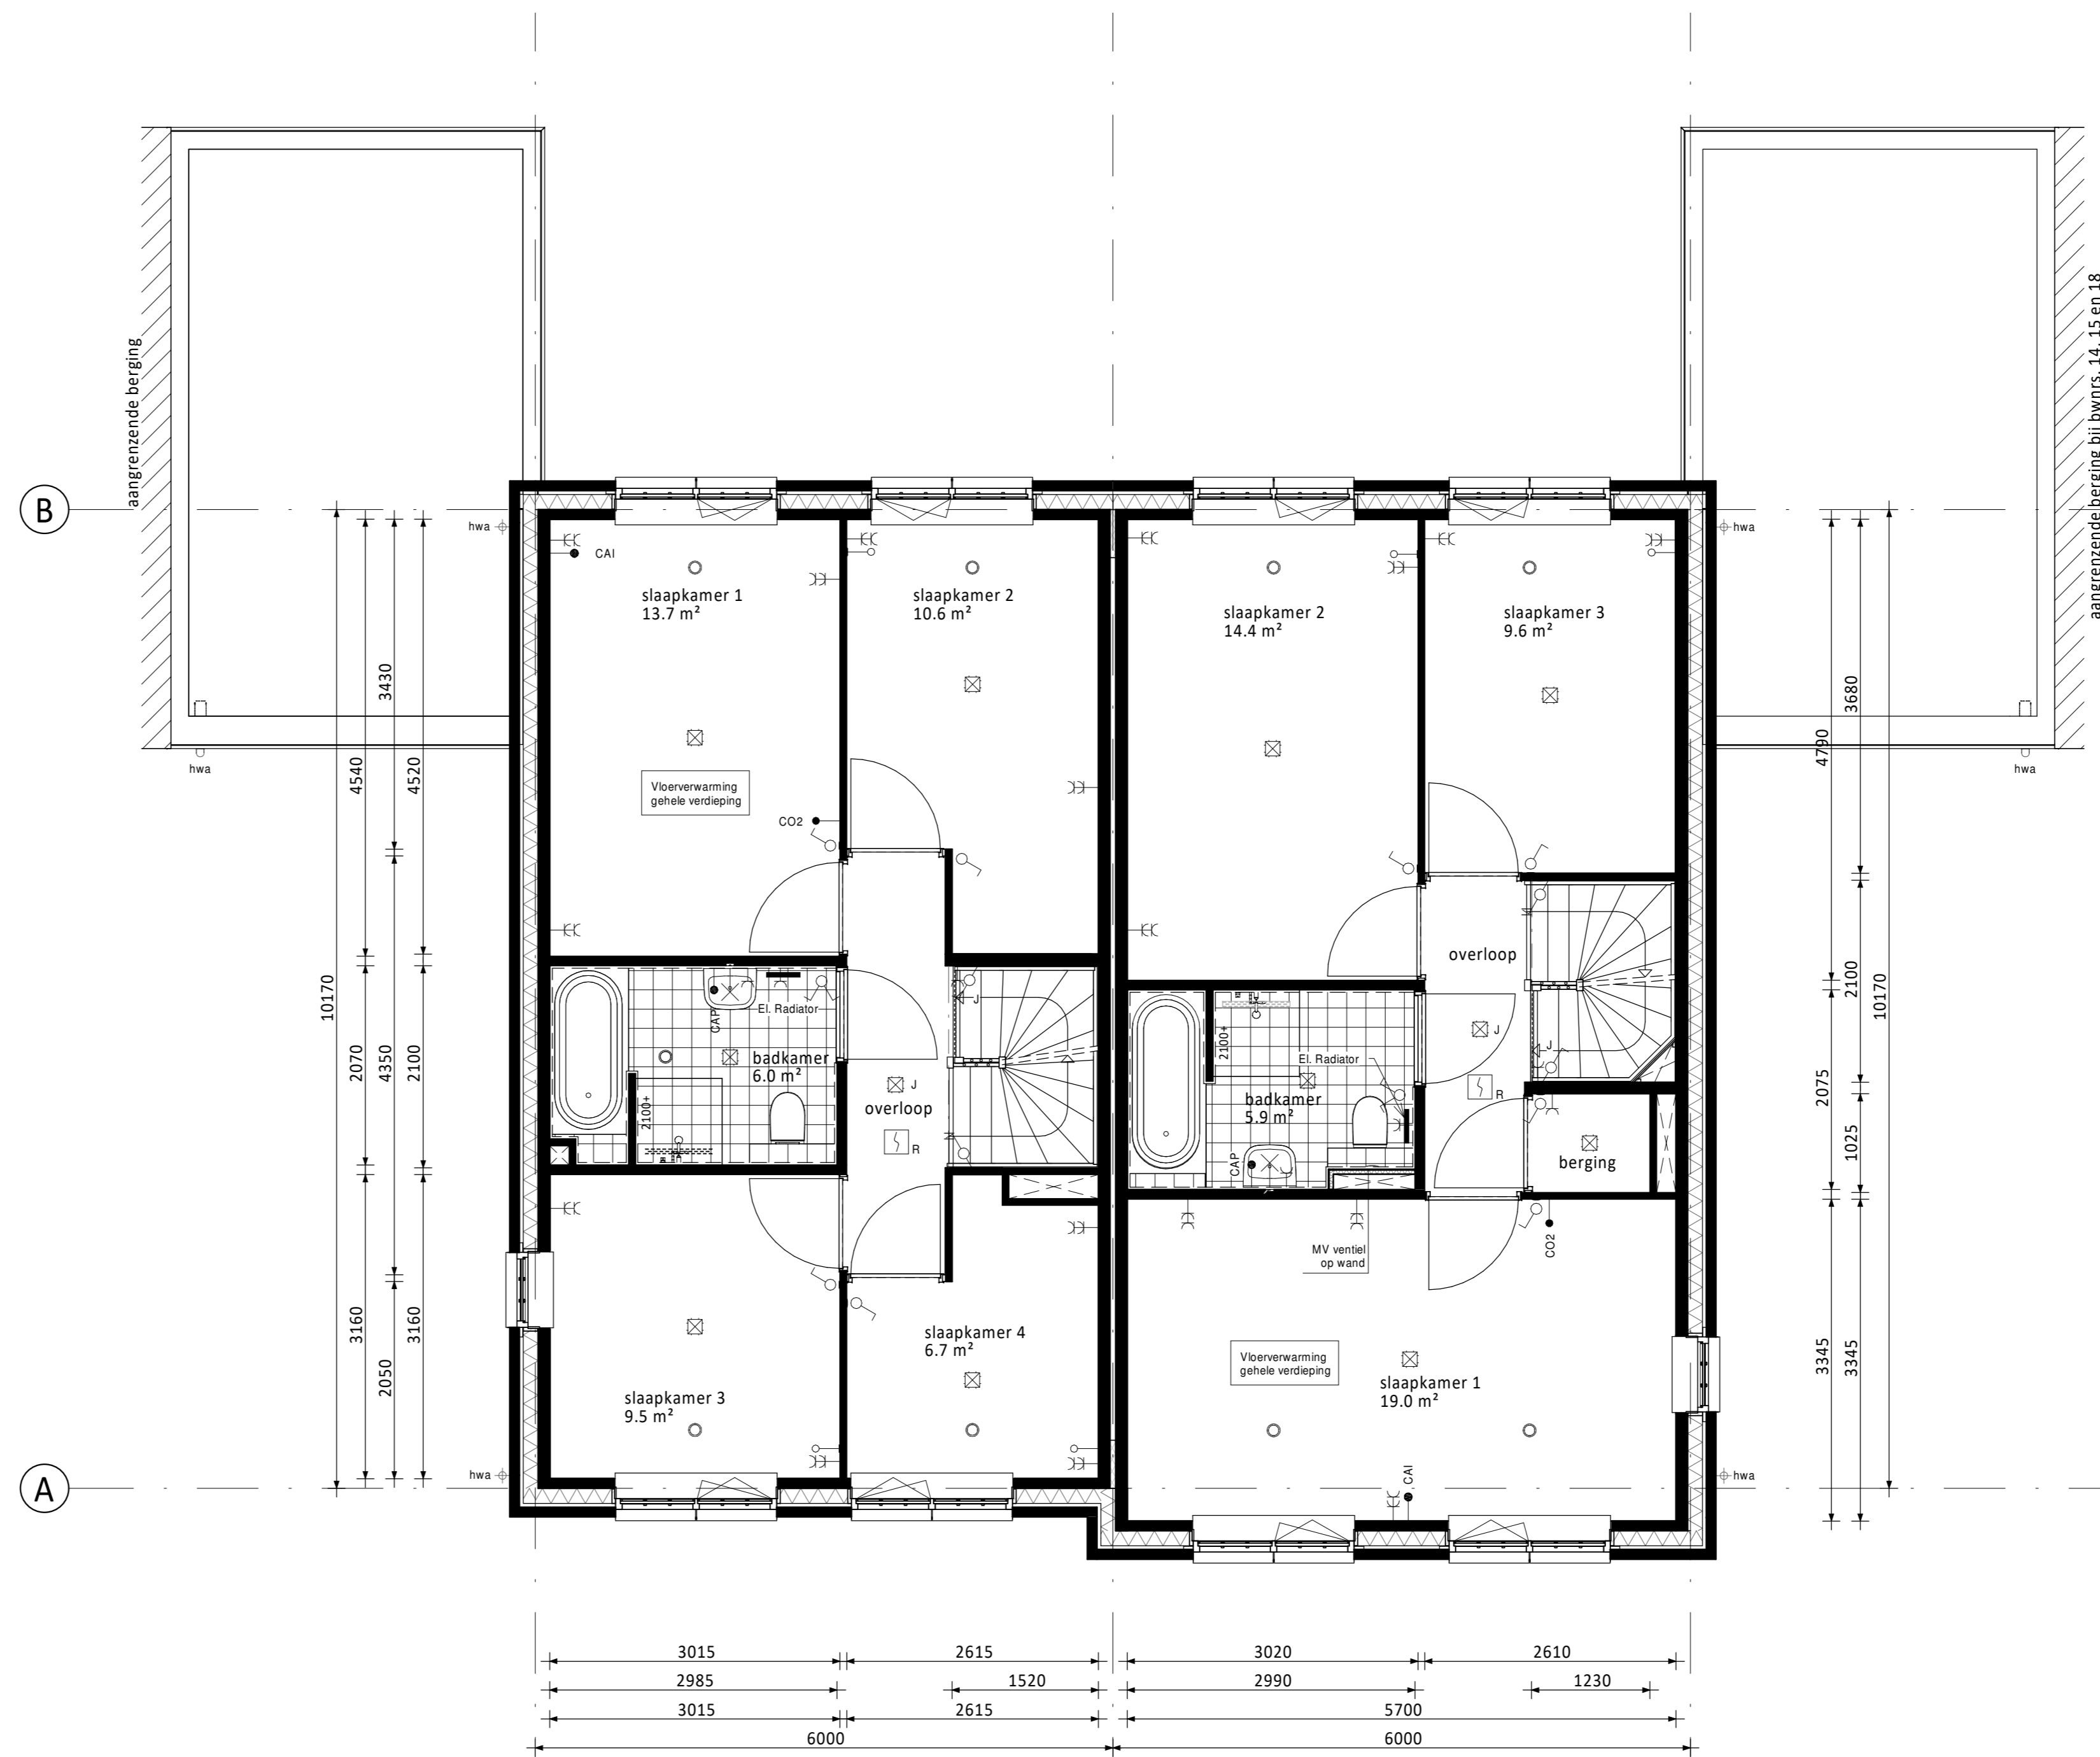

Verdieping ① Type C
Bouwnummers 12 en 16
(als getekend)
Bouwnummers 13, 17 en 19
(gespiegeld)

② Type D
Bouwnummers 11 en 15
(als getekend)
Bouwnummers 14, 18 en 20
(gespiegeld)

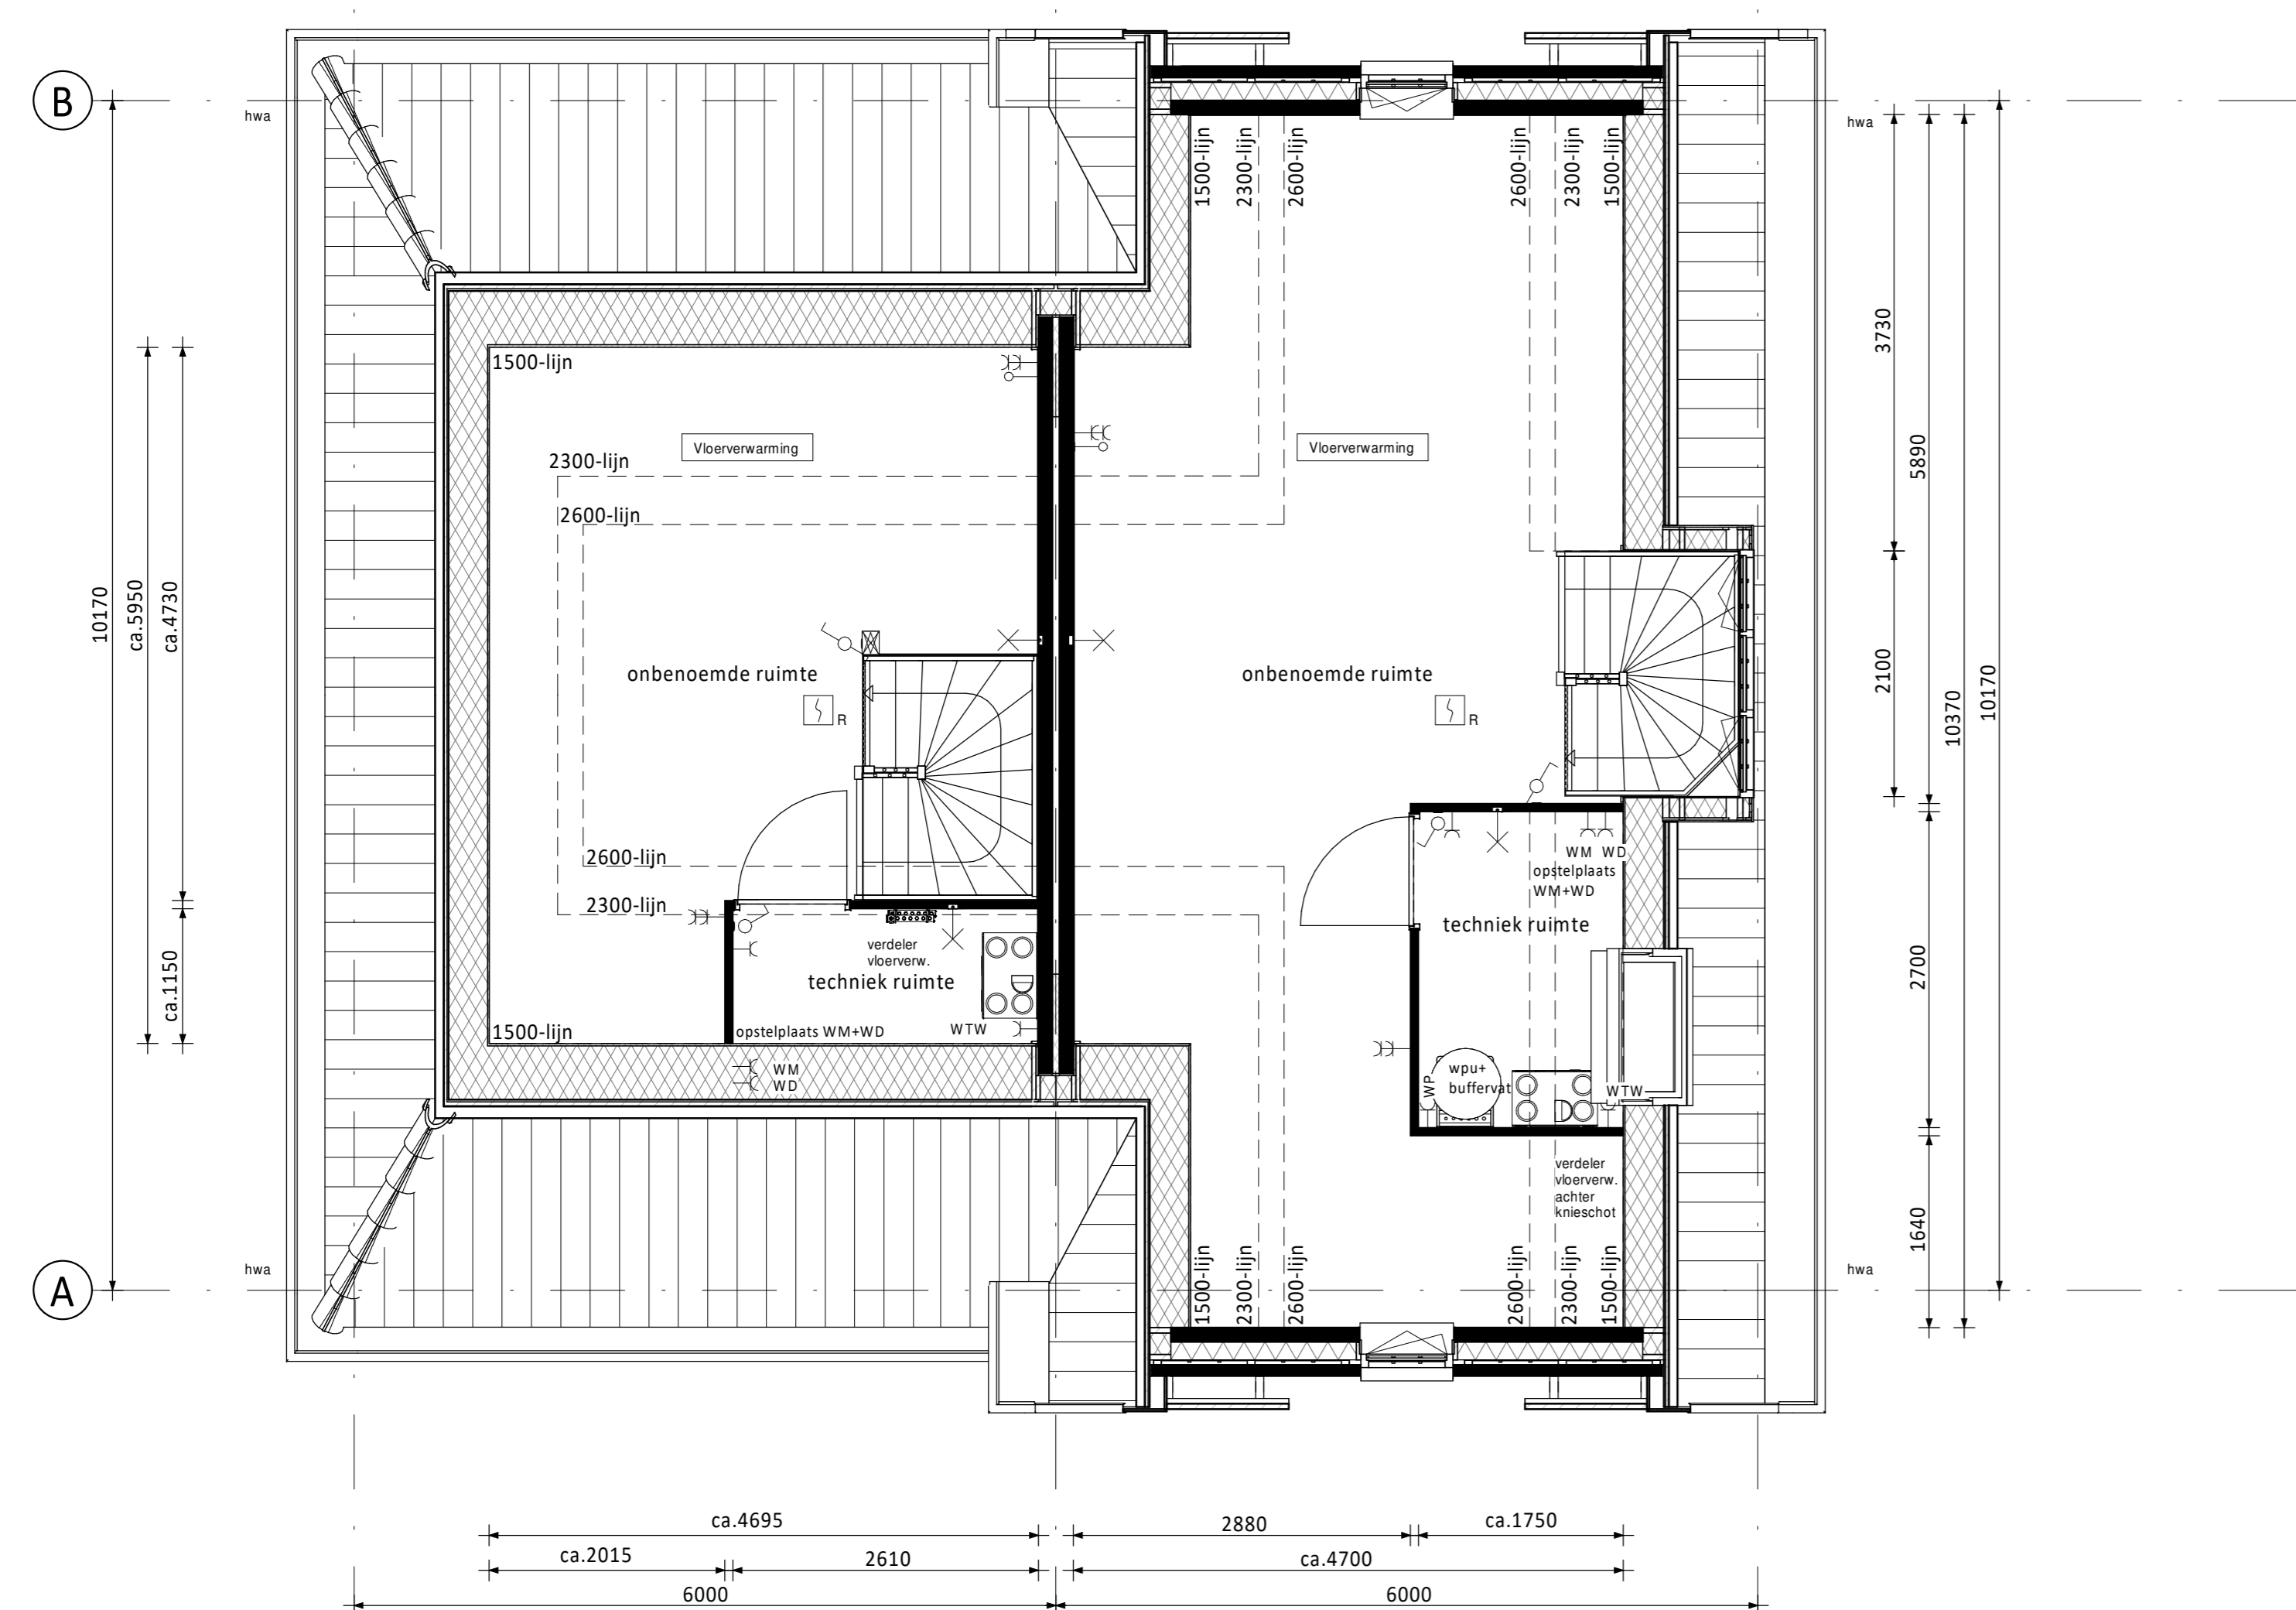

Zolder ① Type C
Bouwnummers 12 en 16
(als getekend)
Bouwnummers 13, 17 en 19
(gespiegeld)

② Type D
Bouwnummers 11 en 15
(als getekend)
Bouwnummers 14, 18 en 20
(gespiegeld)

RENVOOI ELEKTRA

- ⊗ Centraaldoos / wandlichtpunt
- ⊗ Enkelpolige schakelaar (1050+v.l.)
- ⊗ Serieschakelaar (1050+v.l.)
- ⊗ Wisselschakelaar (1050+v.l.)
- ⊗ Gecombineerde enkelvoudige wandcontactdoos gearaid met enkelpolige schakelaar (1050+v.l.)
- ⊗ Gecombineerde enkelvoudige wandcontactdoos gearaid met wisselschakelaar (1050+v.l.)
- ⊗ Eriekle gearaide wandcontactdoos (300+v.l.)
- ⊗ Dubbele gearaide wandcontactdoos (300+v.l.)
- ⊗ CO2 melder (1500+v.l.)
- ⊗ Groepskast
- ⊗ Loze buisleiding (300+v.l.)
- ⊗ Bedrade buisleiding (300+v.l.)
- ⊗ Optische rookmelder
- ⊗ Thermostaat (1500+v.l.)
- ⊗ Schel
- ⊗ Belddrukker
- ⊗ Afzuigpunt / Inblaspunt
- ⊗ Regeling ventilatie (1500+v.l.)

- CAP Centraal Aardpunt
- CAI Centrale Antenne Installatie
- KT Kooktoestel
- KK Koelkast
- BOI Boiler
- WPU Warmte Pomp Unit
- CON Omvormer l.b.v. pv cellen
- CO2 CO2 sensor l.b.v. ventilatie
- MAGN Magnetron
- WTW Mechanische Ventilatie (met warmterugwinning)
- R Rookmelder
- TEL Telecom aansluiting
- TH Thermostaat
- VW Vaatwasser
- WD Wasdroger
- WM Wasmachine

RENVOOI ALGEMEEN

- ▲ entree woningen
- meterkast, voorzien van underlayment meterkastbord inclusief zijwangen
- ⊗ tegelwerk
- ⊗ maaiveld
- ⊗ binnendeur
- colorbel
- houten paneel

D				
C				
B				
A				
0	19-06-2020	Definitief		JK WJ
Rev.	Datum	Omschrijving	Get.	Contr.
Opdrachtgever: Vorm 6D Wonen B.V. te Papendrecht				
Project: Vroondaal-Noord II, veld B, fase 2, 41 woningen, Den Haag Type tweekapper 6,0m				
Plattegronden Bouwnummers 11 t/m 20				
Schaal	1:50	Fase	VK	
Formaat	AD	Status	Definitief	
Projectnr.	200057	Bladnr.	CD6000-OH-VK-B0101	Rev. 0