



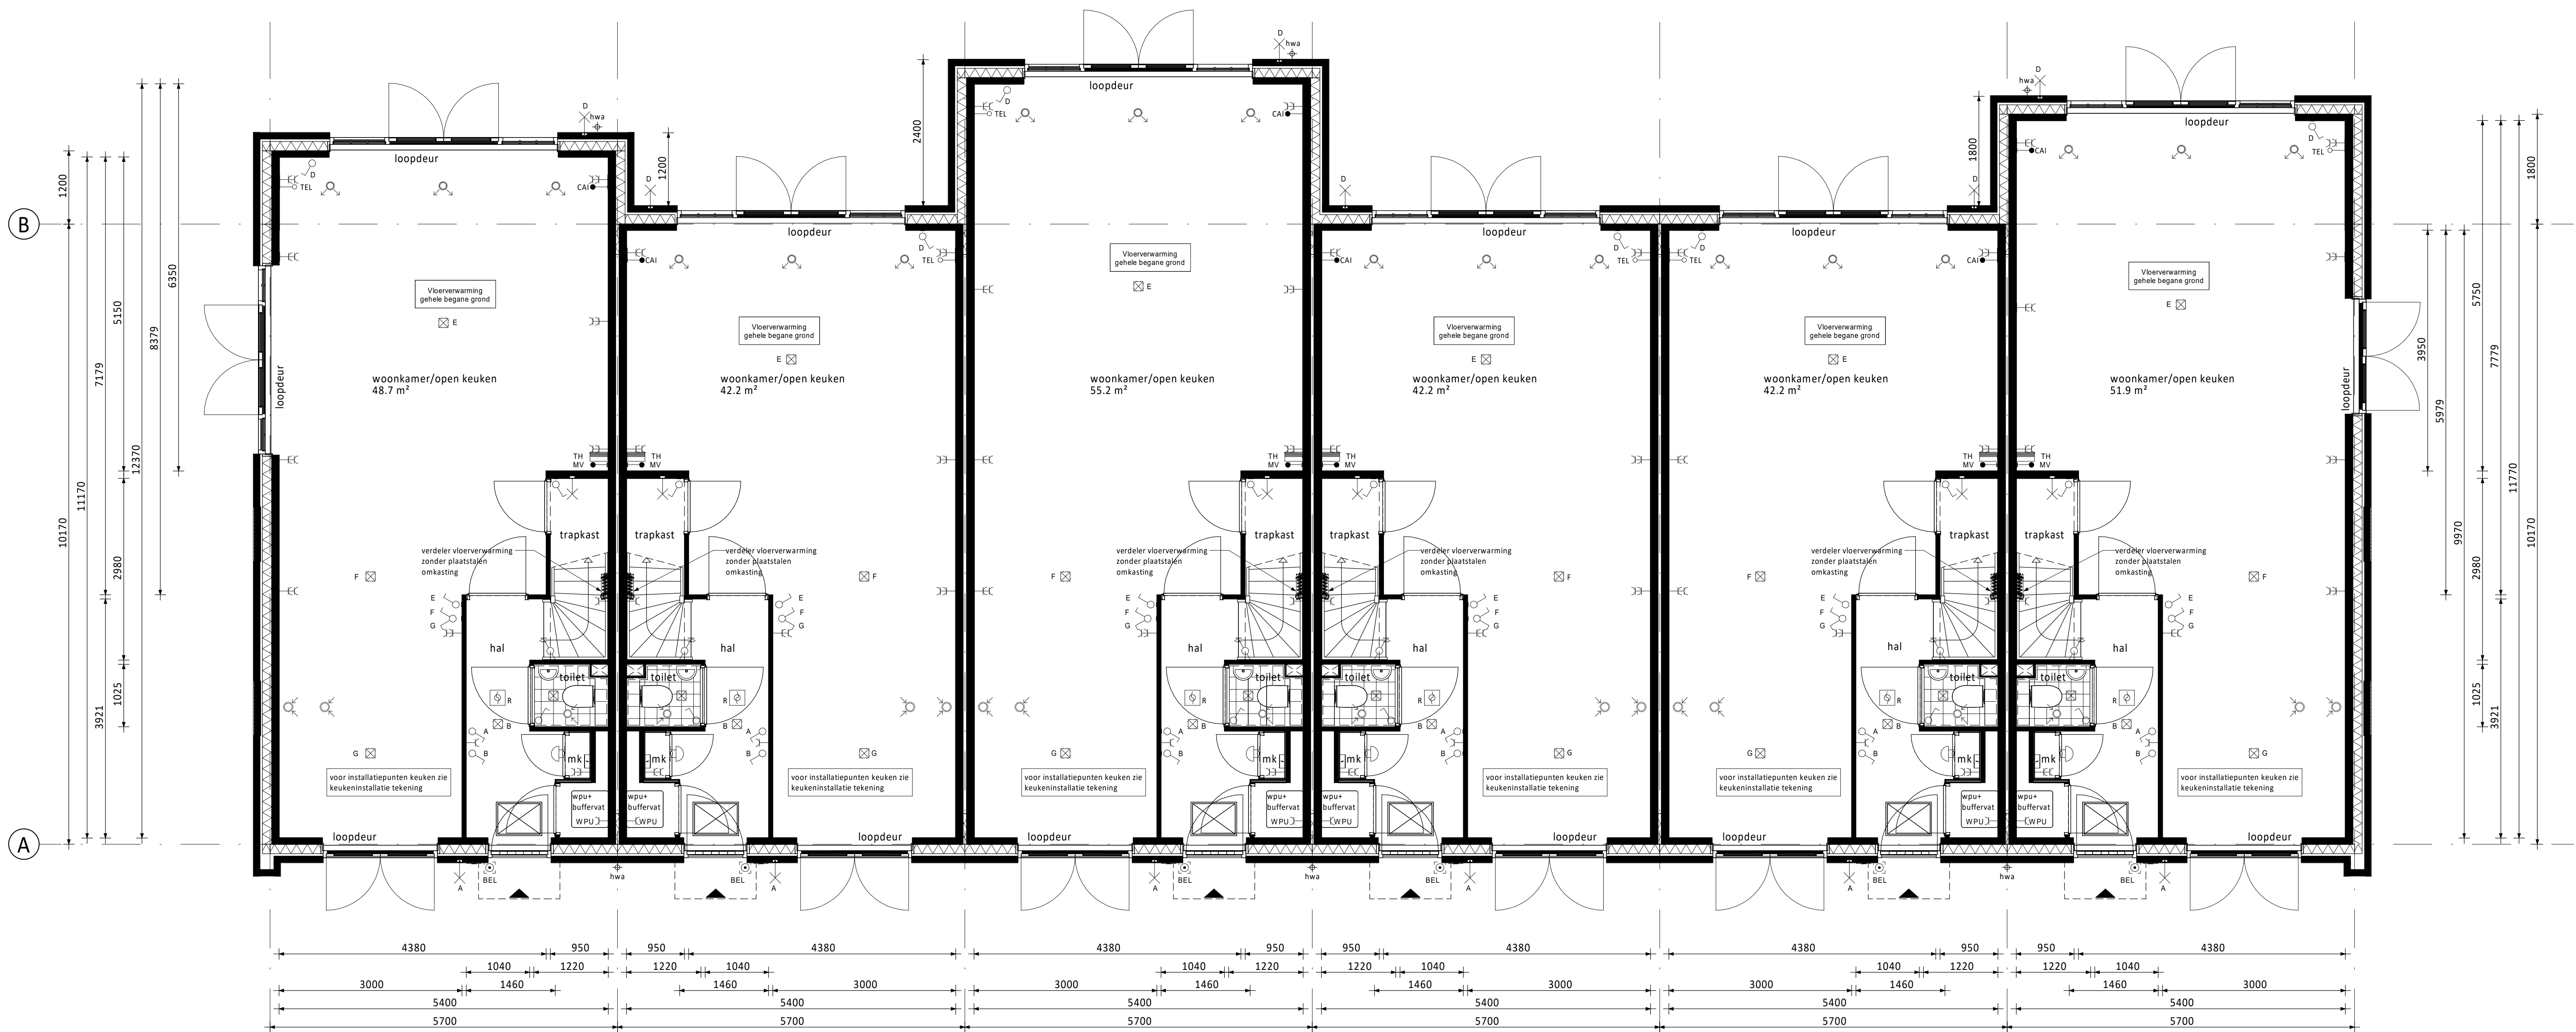

- Begane grond
- Aanbouw 1,2m achtergevel (op de begane grond)
 - Dubbele openslaande deuren zijgevel met zijlichten (standaard en alleen mogelijk bij bnrs. 105, 150 en 186)
- Basis begane grond
- Aanbouw 2,4m achtergevel (op de begane grond)
- Basis begane grond
- Basis begane grond
- Aanbouw 1,8m achtergevel (op de begane grond)
- Dubbele openslaande deuren zijgevel zonder zijlichten (standaard en alleen mogelijk bij bnrs. 97, 143 en 180)

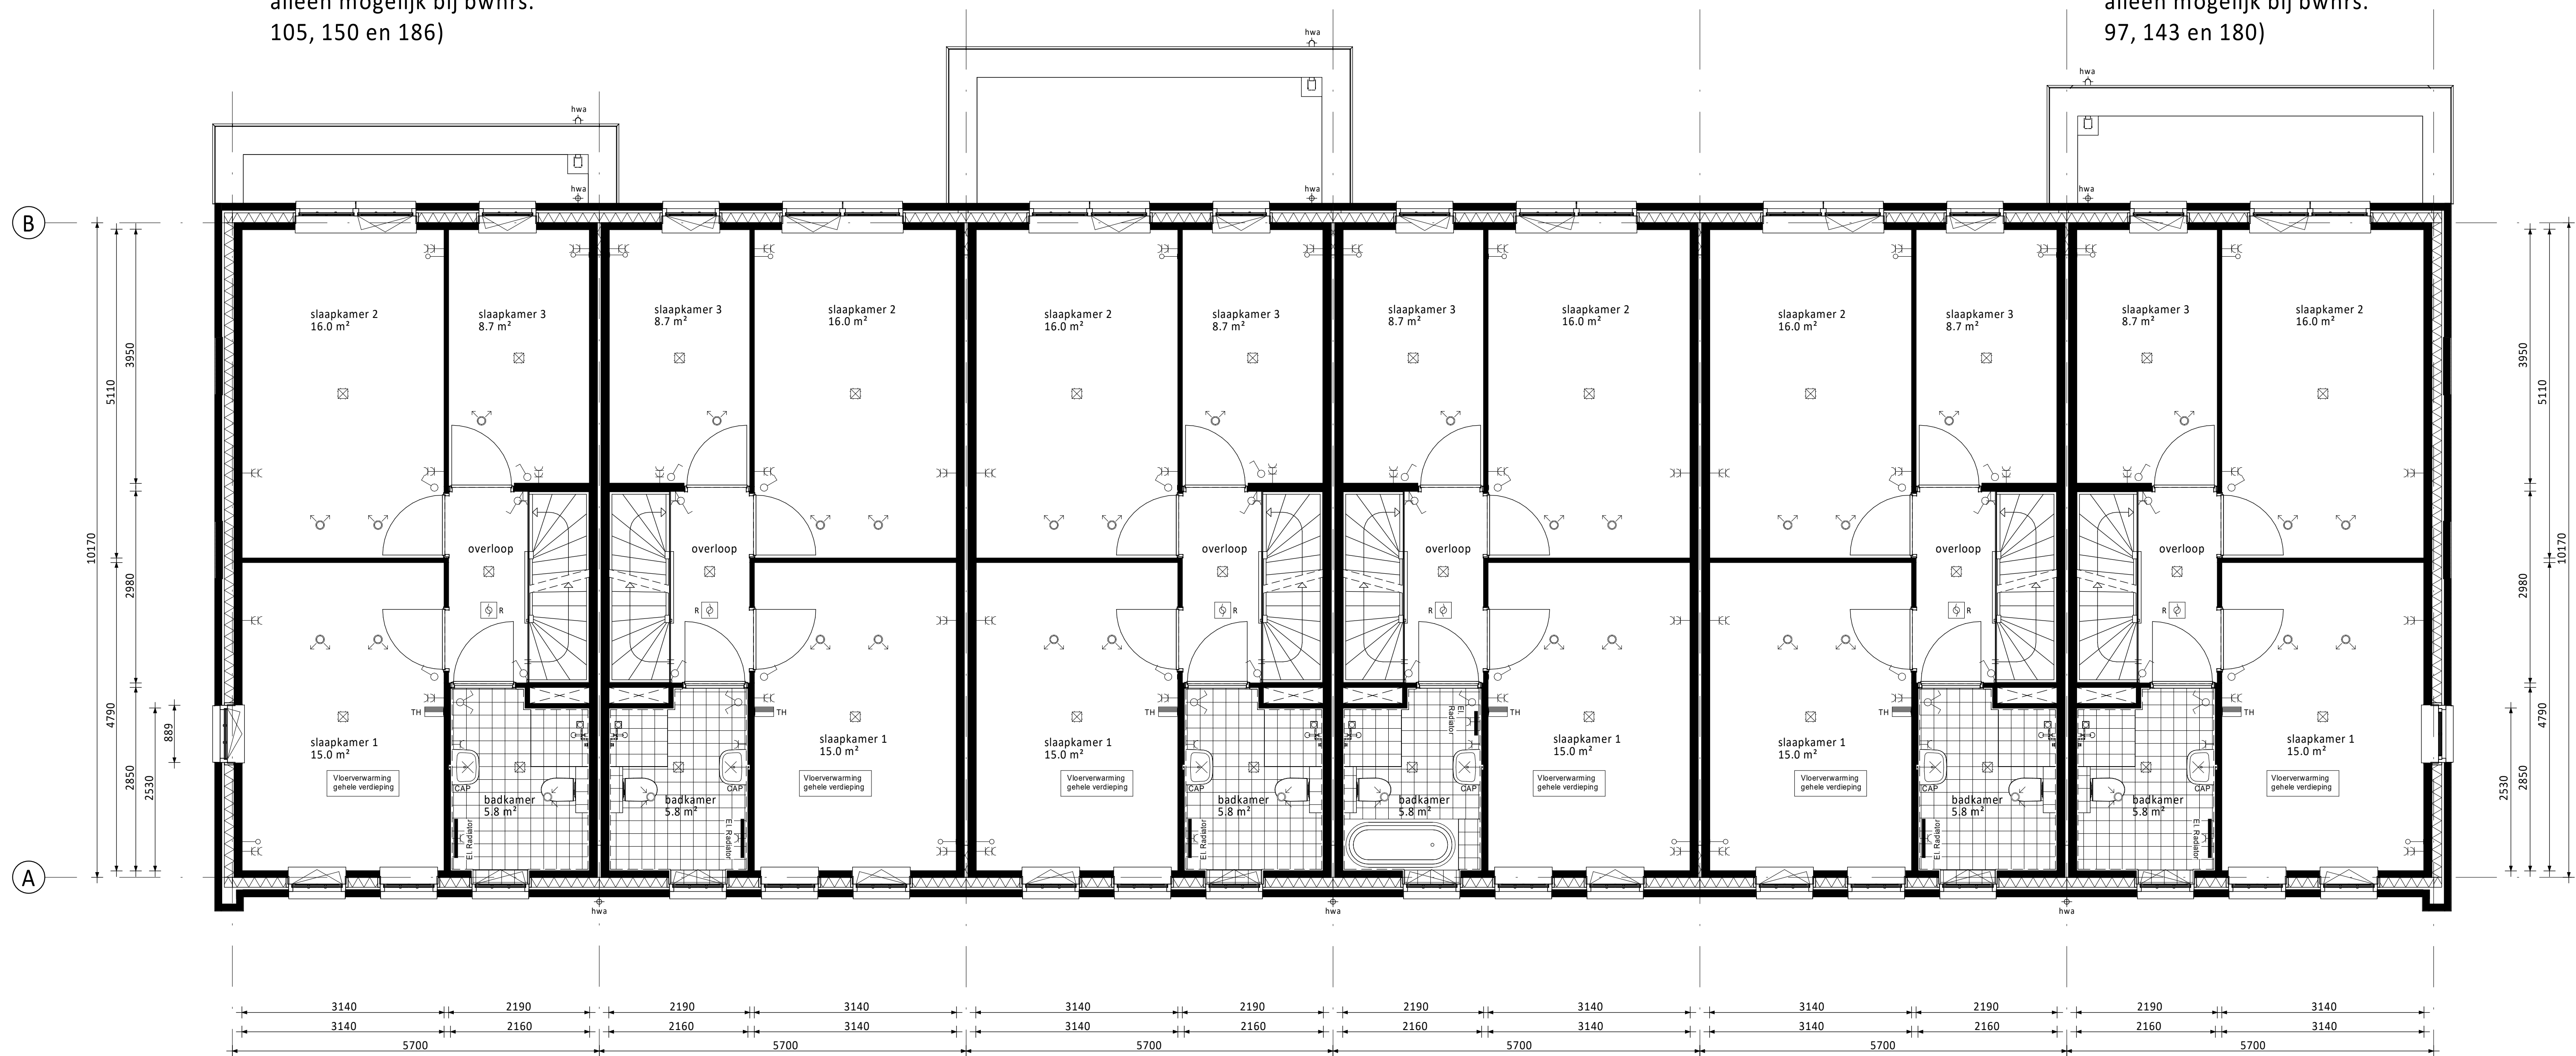

- Verdieping
- Aanbouw 1,2m achtergevel (op de begane grond)
 - Kozijn in zijgevel verdieping met draaikiepraam (voorzijde) i.p.v. vast glas kozijn
- Basis verdieping
- Aanbouw 2,4m achtergevel (op de begane grond)
- Indeling met bad
- Basis verdieping
- Aanbouw 1,2m achtergevel (op de begane grond)

De getoonde plattegronden zijn van bouwnummers 97, 101, 105, 143, 147, 150, 180, 183 en 186 (bouwnummer 186 met dakkapel aan de voorzijde). De opties gelden ook voor de overige bouwnummers.

Bouwnummers 105, 150 en 186 hebben standaard een gevelpui in de zijgevel (zie verkoopblad op bouwnummer) - dit is optioneel niet mogelijk voor de overige bouwnummers.

Bouwnummer 97, 143 en 180 hebben standaard dubbele deuren in de zijgevel (zie verkoopblad op bouwnummer) - dit is optioneel niet mogelijk voor de overige bouwnummers.

Bouwnummers 98, 100, 148, 149, 181 en 182 hebben standaard een smalle toren-tuitgevel, dakterras met openslaande deuren, een veranda met openslaande deuren op de begane grond en de techniekruimte aan de achterzijde (zie verkoopblad op bouwnummer) - dit is optioneel niet mogelijk voor de overige bouwnummers.

Bouwnummers 99 en 145 hebben standaard een veranda met openslaande deuren op de begane grond en een dakkapel aan de voorzijde (zie verkoopblad op bouwnummer) - dit is optioneel niet mogelijk voor de overige bouwnummers.

Bouwnummer 103 heeft standaard een veranda met openslaande deuren op de begane grond aan de voorzijde (zie verkoopblad op bouwnummer) - dit is optioneel niet mogelijk voor de overige bouwnummers.

Bouwnummers 102, 104, 144, 146, 184 en 185 hebben standaard een smalle tuitgevel, een dakterras met openslaande deuren, een erker en de techniekruimte aan de achterzijde (zie verkoopblad op bouwnummer) - dit is optioneel niet mogelijk voor de overige bouwnummers.

RENVOOI ELEKTRA

	Centraaldoos / wandlichtpunt		Groepenkast
	Enkelpolige schakelaar (1050+vl.)		Loze buisleiding (300+vl.)
	Serieschakelaar (1050+vl.)		Bedrade buisleiding (300+vl.)
	Wisselschakelaar (1050+vl.)		Optische rookmelder
	Gecombineerde enkelvoudige wandcontactdoos geaard met enkelpolige schakelaar (1050+vl.)		Thermostaat (1500+vl.)
	Gecombineerde enkelvoudige wandcontactdoos geaard met wisselschakelaar (1050+vl.)		Schel
	Enkele geaarde wandcontactdoos (300+vl.)		Beldrukker
	Dubbele geaarde wandcontactdoos (300+vl.)		Afzuigpunt / Inblaaspunt
			Regeling ventilatie (1500+vl.)
CAP	Centraal Aardpunt	MAGN	Magnetron
CAI	Centrale Antenne Installatie	WTW	Mechanische Ventilatie (met warmteretourwinning)
KT	Kooktoestel	R	Rookmelder
KK	Koelkast	TEL	Telecom aansluiting
BOI	Boiler	TH	Thermostaat
WPU	Warme Pomp Unit	VW	Vaawasser
CON	Omvormer t.b.v. pv cellen	WD	Wasmachine
		WM	Wasmachine

RENVOOI ALGEMEEN

	entree woningen
	meterkast, voorzien van onderlaymet meterkastbord inclusief zijwangen
	tegelwerk
	maaiveld
	binnendeur
	houten paneel

D			
C			
B			
A			
0	02-09-2022	Definitief	TA JK
Rev.	Datum	Omschrijving	Get. Contr.
Opdrachtgever: Vorm 6D Wonen B.V. te Rotterdam			
Project: Dames van Vroondaal, Den Haag - Fase 4 Type woning: 5,7m - plat dak			
Overzicht kopersopties plattegronden			
Bwnrs. 97 t/m 105, 143 t/m 150 en 180 t/m 186 (blok 17, 24 en 30)			
Schaal	1:50	Fase	VK
Formaat	A0	Status	Definitief
Projectnr.			Bldnr. Rev.
220116			A5700-VDP-VK-B0210 0



- Dubbele openslaande deuren zijgevel met zijlichten (standaard en alleen mogelijk bij bwnrs. 105, 150 en 186)
- Kozijn in zijgevel verdieping met draaikiepraam (voorzijde) i.p.v. vast glas kozijn



- Aanbouw 1,8m achtergevel (op de begane grond)
- Dubbele openslaande deuren zijgevel zonder zijlichten (standaard en alleen mogelijk bij bwnrs. 97, 143 en 180)

De getoonde gevels zijn van bouwnummers 97, 101, 105, 143, 147, 150, 180, 183 en 186 (bouwnummer 186 met dakkapel aan de voorzijde). De opties gelden ook voor de overige bouwnummers.

Bouwnummers 105, 150 en 186 hebben standaard een gevelpui in de zijgevel (zie verkoopblad op bouwnummer) - dit is optioneel niet mogelijk voor de overige bouwnummers.

Bouwnummer 97, 143 en 180 hebben standaard dubbele deuren in de zijgevel (zie verkoopblad op bouwnummer) - dit is optioneel niet mogelijk voor de overige bouwnummers.

Bouwnummers 98, 100, 148, 149, 181 en 182 hebben standaard een smalle toren-tuitgevel, dakterras met openslaande deuren, een veranda met openslaande deuren op de begane grond en de techniekruimte aan de achterzijde (zie verkoopblad op bouwnummer) - dit is optioneel niet mogelijk voor de overige bouwnummers.

Bouwnummers 99 en 145 hebben standaard een veranda met openslaande deuren op de begane grond en een dakkapel aan de voorzijde (zie verkoopblad op bouwnummer) - dit is optioneel niet mogelijk voor de overige bouwnummers.

Bouwnummer 103 heeft standaard een veranda met openslaande deuren op de begane grond aan de voorzijde (zie verkoopblad op bouwnummer) - dit is optioneel niet mogelijk voor de overige bouwnummers.

Bouwnummers 102, 104, 144, 146, 184 en 185 hebben standaard een smalle tuitgevel, een dakterras met openslaande deuren, een erker en de techniekruimte aan de achterzijde (zie verkoopblad op bouwnummer) - dit is optioneel niet mogelijk voor de overige bouwnummers.

KLEUREN EN MATERIALEN

Onderdeel	Materiaal	Kleur
dakpannen	keramische pan	antraciet
dakbedekking plat dak	bitumen	zwart
dakbedekking erker / veranda / aanbouw (optioneel) / dakpellen	bitumen	zwart
dakbedekking luifel	EPDM	zwart
daktrim luifel / erker / veranda / dakkapel / aanbouw (optioneel)	zink	natuur
goten	zink	natuur
afdekcap dakranden	zink	natuur
plint gevelmetselwerk	baksteen metselwerk, handvorm wf	zwart/grijs
rollaag boven plint	baksteen metselwerk, handvorm wf	wit gekeimd
gevelmetselwerk (m.u.v. gevelmetselwerk voorzijde tussen o.k. kozijn verdieping tot dakgoot) (m.u.v. gevelmetselwerk tuitgevels tussen o.k. kozijn zolder en dakrand)	baksteen metselwerk, handvorm wf	bwnrs. 97 t/m 105: koperrood bwnrs. 143 t/m 150 en 180 t/m 186: roodpaars
gevelmetselwerk voorzijde tussen o.k. kozijn verdieping tot dakgoot en gevelmetselwerk tuitgevels tussen o.k. kozijn zolder en dakrand (met uitzondering van bwnrs. 98 t/m 100, 148, 149, 181 en 182)	baksteen metselwerk, handvorm wf	wit gekeimd
gevelmetselwerk voorzijde tussen o.k. kozijn verdieping tot dakgoot bij bwnrs. 98 t/m 100, 146, 148, 181 en 182)	baksteen metselwerk, handvorm wf	bwnrs. 97 t/m 105: koperrood bwnrs. 143 t/m 150 en 180 t/m 186: roodpaars
voegwerk gevelmetselwerk	cement	donkergrijs
voegwerk wit gekeimde steen	cement	wit gekeimd
rollaag boven kozijn	baksteen metselwerk, handvorm wf	zwart mangaan
spekbanden/speksteen naast kozijn	baksteen metselwerk, handvorm wf	wit gekeimd
sluitstenen in rollaag boven kozijn	baksteen metselwerk, handvorm wf	wit gekeimd
oversteken en dakranden	hout	crème-wit
boeidelen erkers en veranda's	hout	crème-wit
luifel voordeur	hout	crème-wit
sierstangen luifel	staal	zwartgrijs
houten bakgoot en gootklossen	hout	crème-wit
sierlatten en klossen in tuitgevels	hout	zwartgrijs
kozijnen (incl. roedes)	hout	crème-wit
ramen (incl. roedes)	hout	zwartgrijs
zijwangen dakkapel/tuiten	hout	crème-wit
panelen in kozijnen	hout	crème-wit
panelen in tuindeuren en balkondeuren	hout	zwartgrijs
lateien	staal	zwartgrijs
voordeuren	hout	zwartgrijs
tuindeuren en balkondeuren	hout	zwartgrijs
bergingsdeuren	hout	grijs
deurdorpels	kunststeen	antraciet
raamdorpels	prefab beton	natuur
hemelwaterafvoer voorzijde	zink	natuur
hemelwaterafvoer achterzijde	kunststof	grijs
hekwerk balkon	staal	crème-wit
sierhekwerk dak	staal	antraciet

RENVOOI ALGEMEEN

mk	entree woningen
	meterkast, voorzien van underlayment meterkastbord inclusief zijwangen
	tegels
	maaiveld
	binneindeur
	houten paneel

D				
C				
B				
A				
0	02-09-2022	Definitief		TA JK
Rev.	Datum	Omschrijving	Get.	Contr.
Opdrachtgever: Vorm 6D Wonen B.V. te Rotterdam				
Project: Dames van Vroondaal, Den Haag - Fase 4 Type rijwoning 5,7m - plat dak			6D Wonen	
Overzicht kopersopties gevels Bwnrs. 97 t/m 105, 143 t/m 150 en 180 t/m 186 (blok 17, 24 en 30)			Schiedams 13 3024 EC Rotterdam Postbus 143 3300 AA Papendrecht	
Schaal	1:50	Fase	VK	T 010- 4631300 E info@vorm6d.nl W www.vorm6d.nl
Formaat	A0	Status	Definitief	
Project nr.	220116	Bld nr.	A5700-VDP-VK-B0301	Rev. 0

Klein van deze tekening mag worden overgenomen en/of gebruikt op welke wijze ook, onder voorbehoud van de rechten van de afgeleverde tekening.