




Plattegrond (type 1)
6x uitvoeren
bouwnummer getekend: 01, 21, 34
bouwnummer gespiegeld: 10, 33, 41

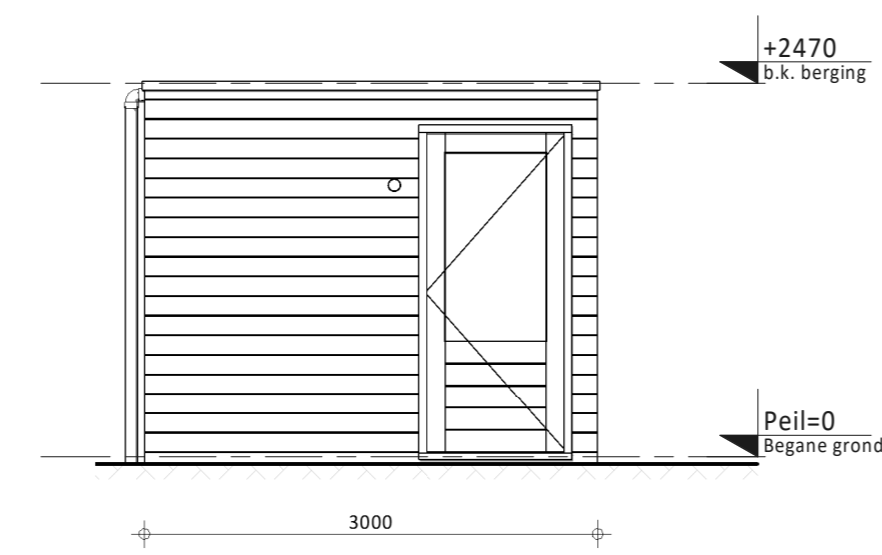


vooraanzicht (type 1)

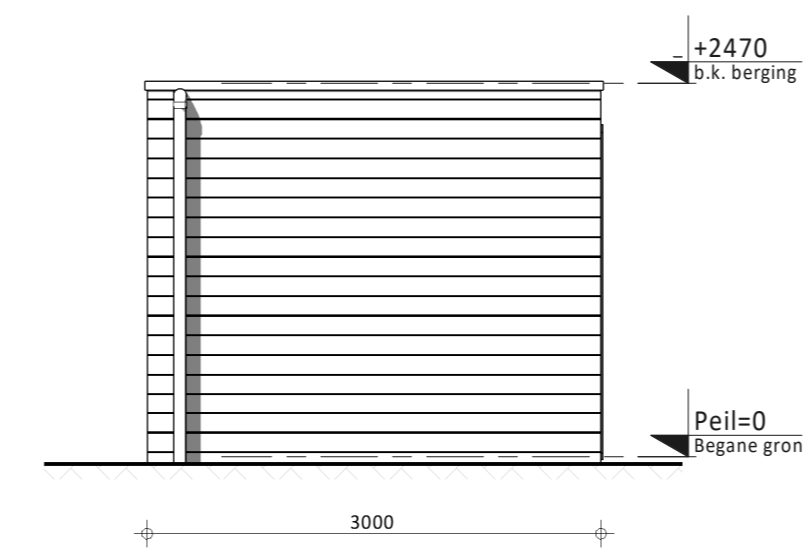


linker zijaanzicht (type 1)

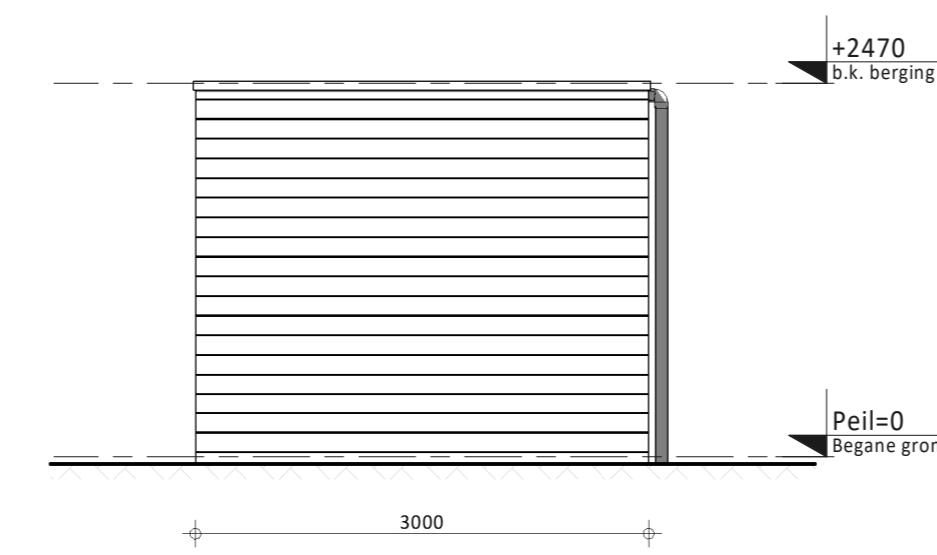


achteraanzicht (type 1)

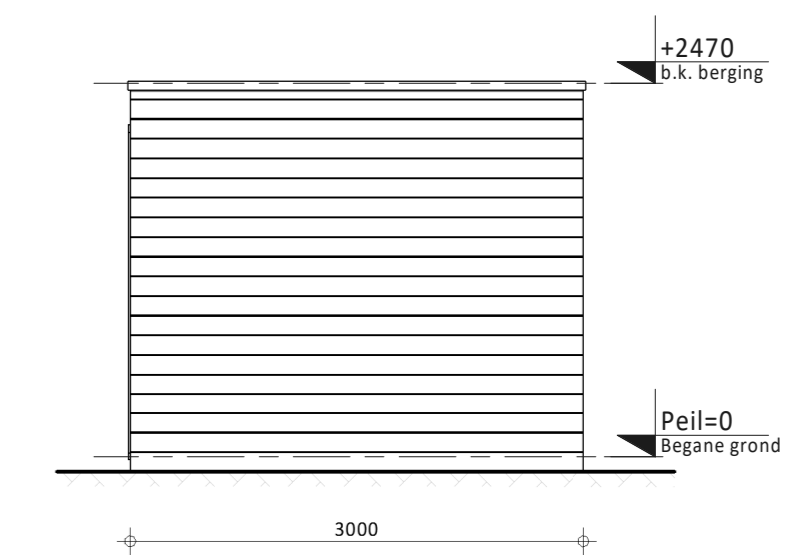


rechter zijaanzicht (type 1)

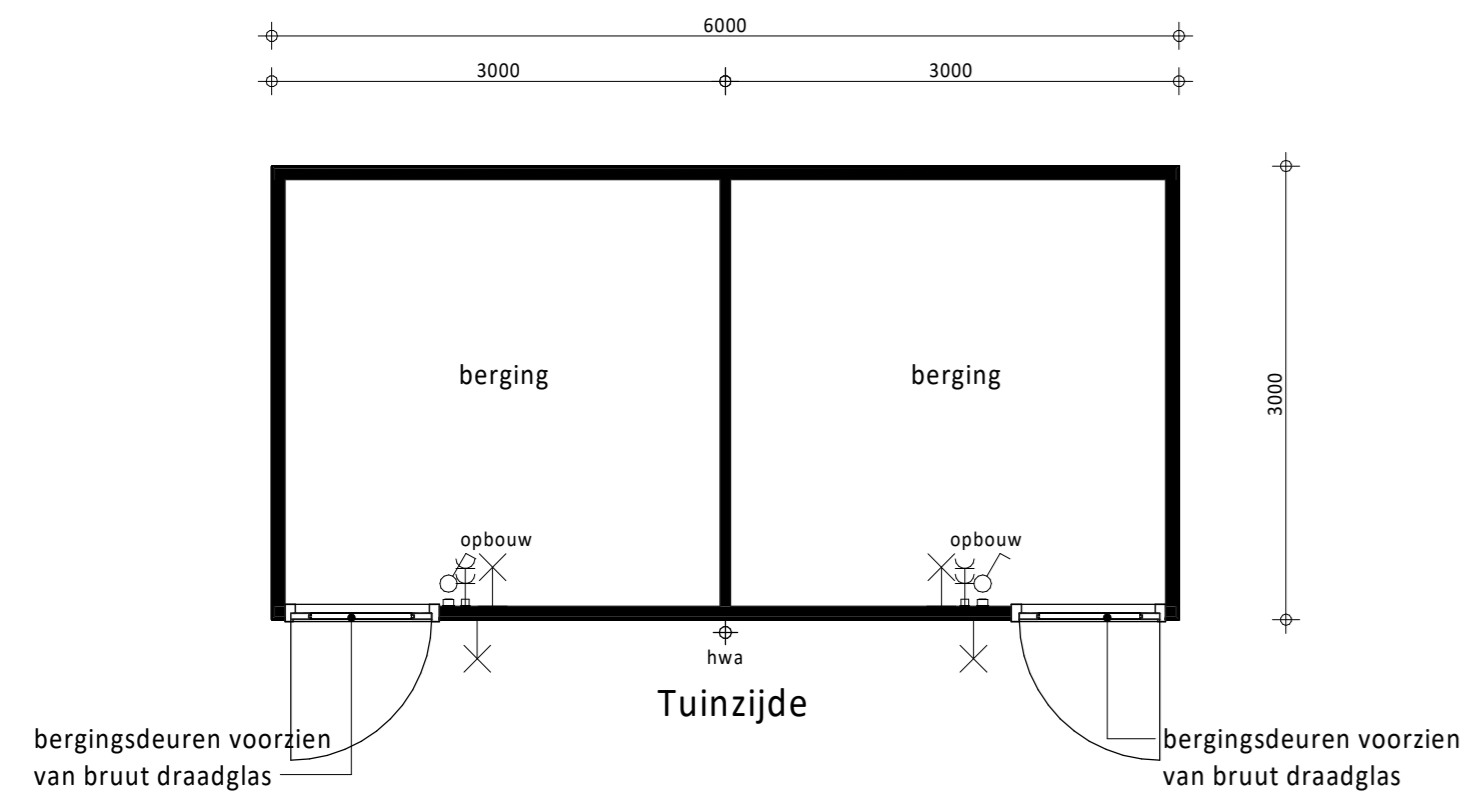


Plattegrond (type 2)
7x uitvoeren
bouwnummers: 02/03, 04/05, 06/07, 08/09, 24/25, 28/29, 37/38

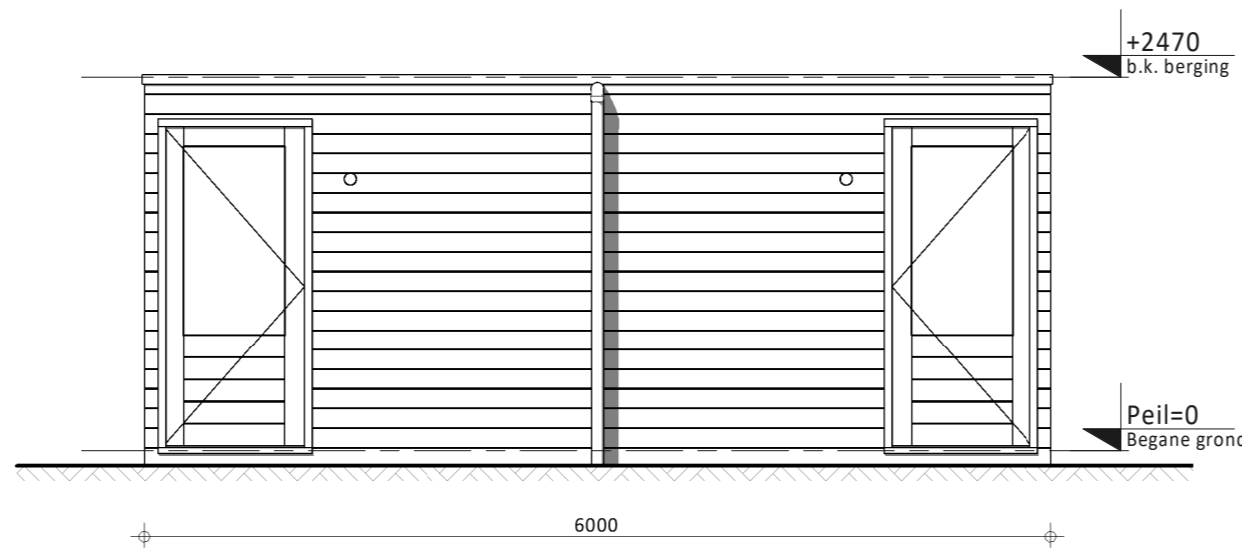


vooraanzicht (type 2)

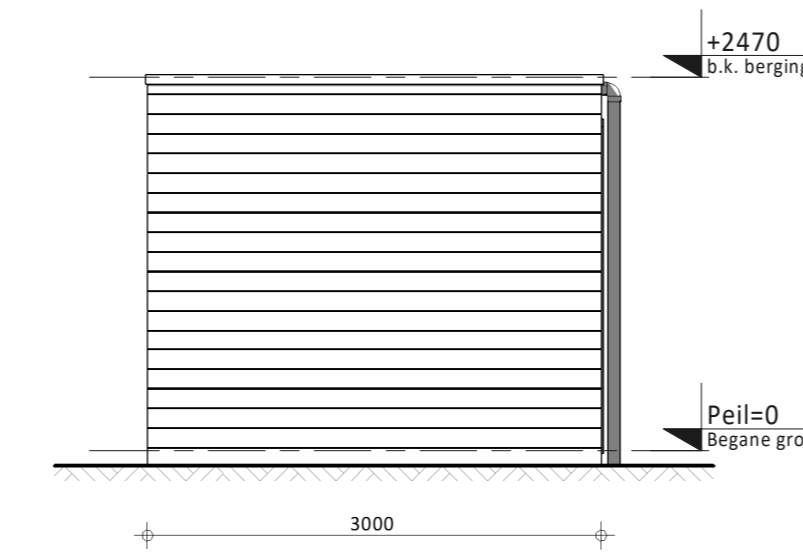


linker zijaanzicht (type 2)

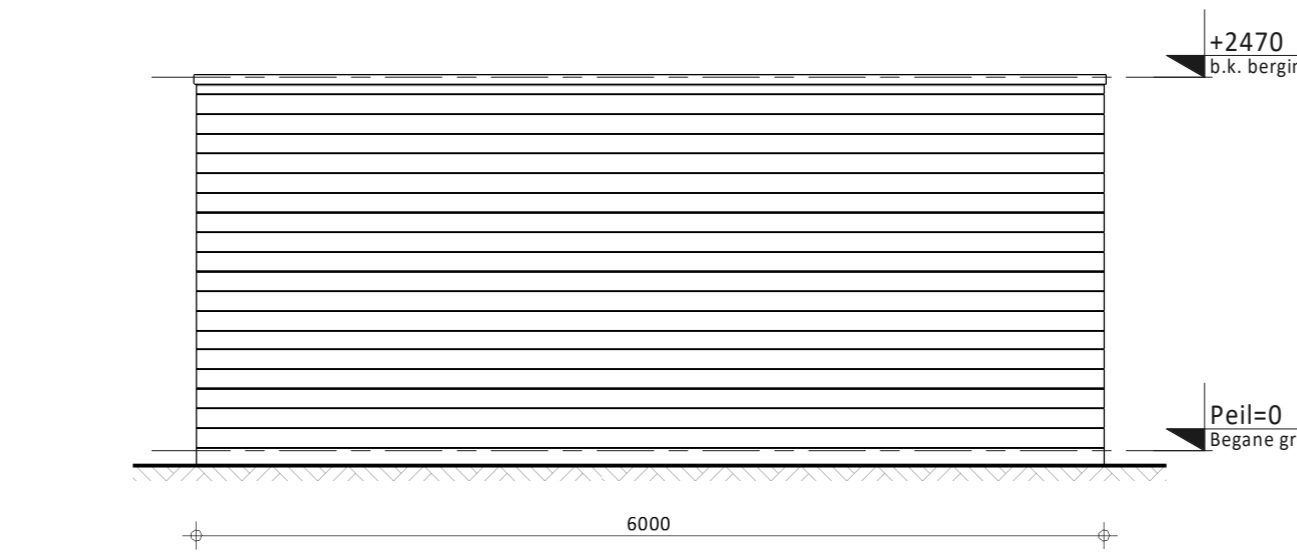


achteraanzicht (type 2)

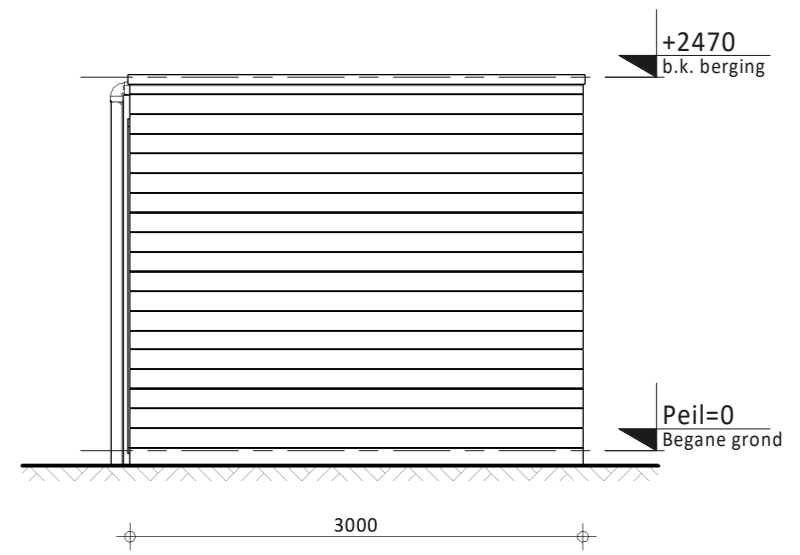


rechter zijaanzicht (type 2)

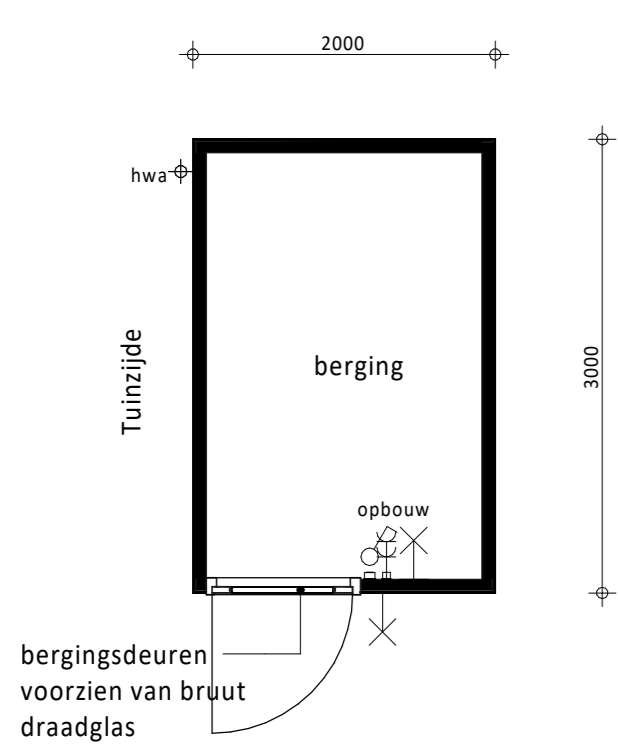


Plattegrond (type 3)
1x uitvoeren
bouwnummer: 32

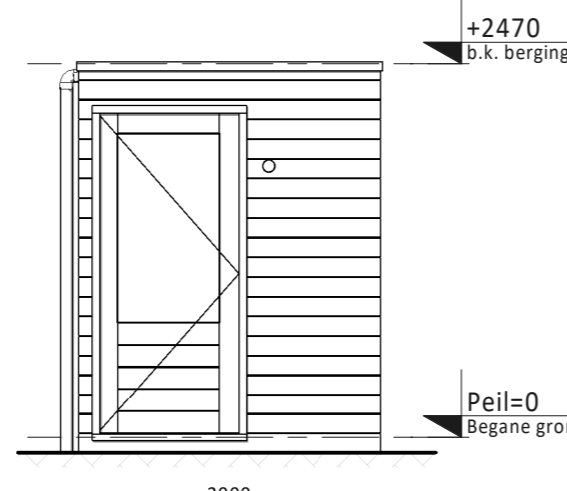


Vooraanzicht (type 3)

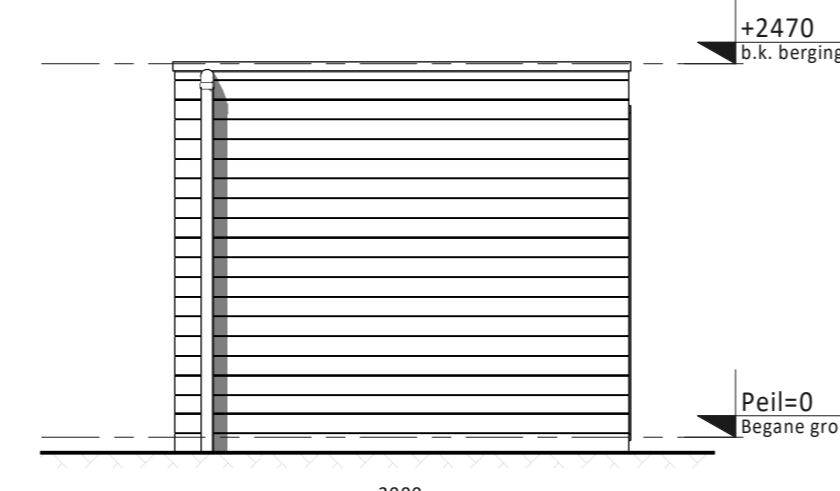


Linker zijaanzicht (type 3)

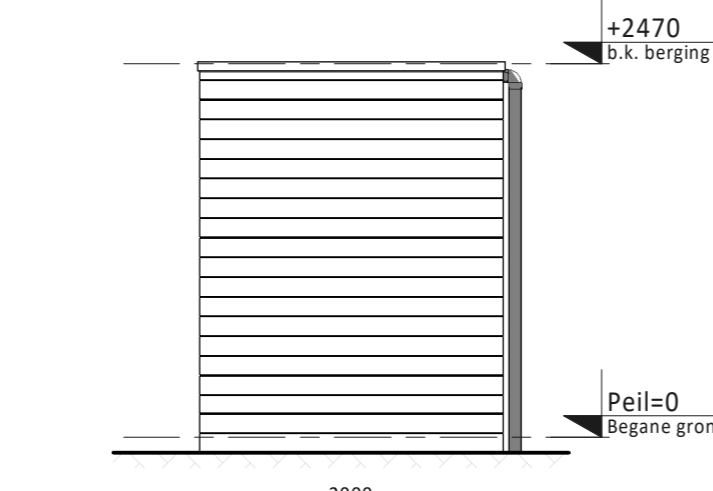


Achteraanzicht (type 3)

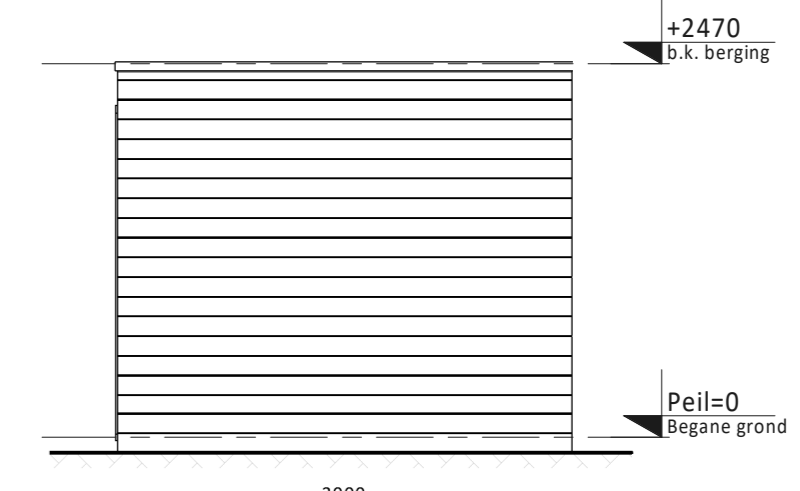


Rechter zijaanzicht (type 3)

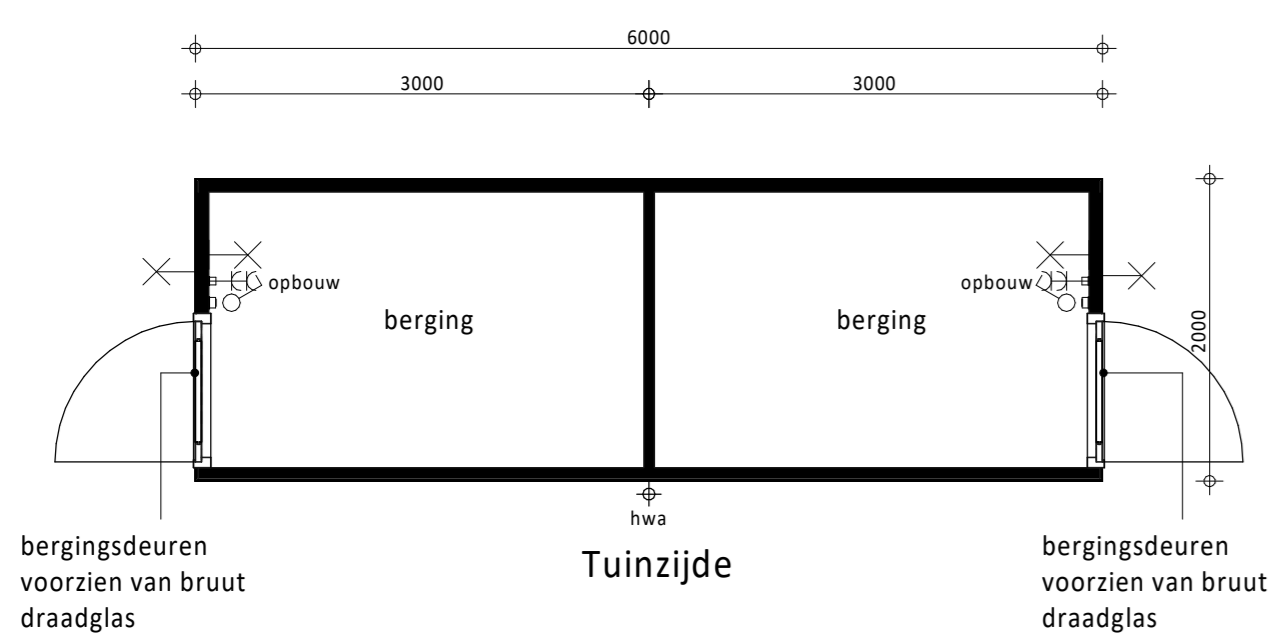


Plattegrond (type 4)
5x uitvoeren
bouwnummers: 22/23, 26/27, 30/31, 35/36, 39/40

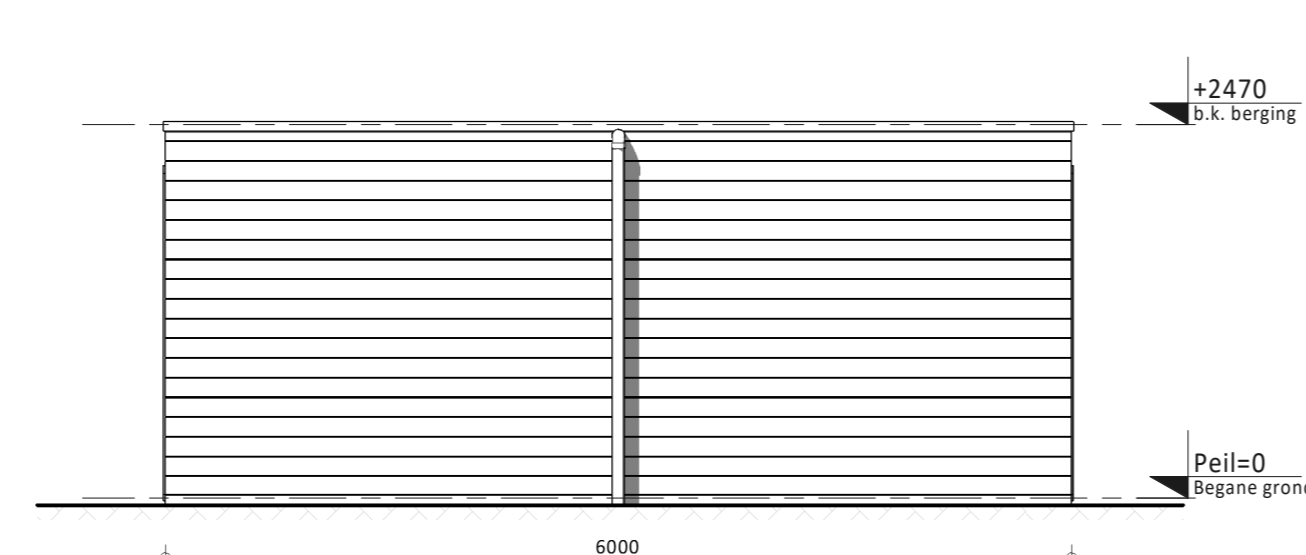


Vooraanzicht (type 4)

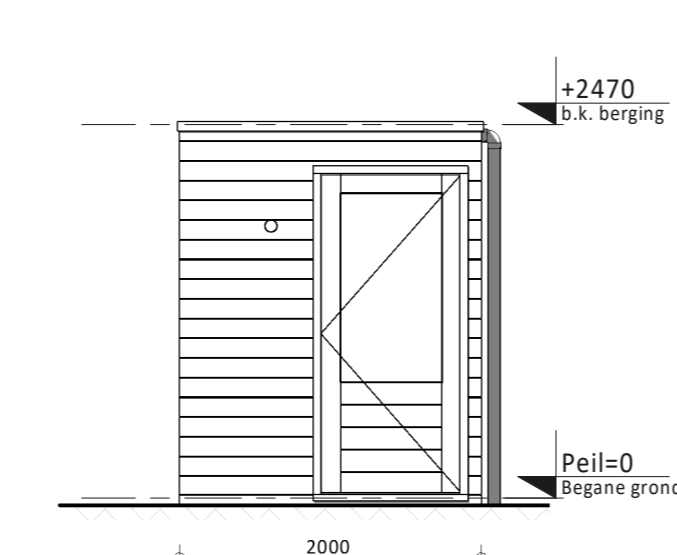

Linker zijaanzicht (type 4)

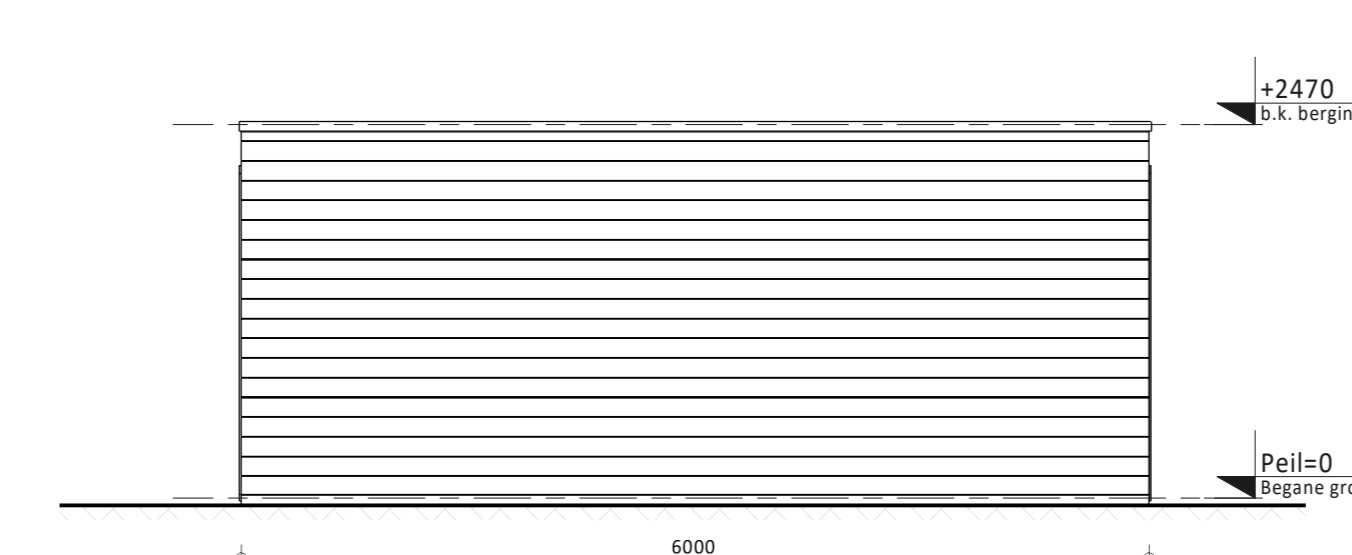


Achteraanzicht (type 4)

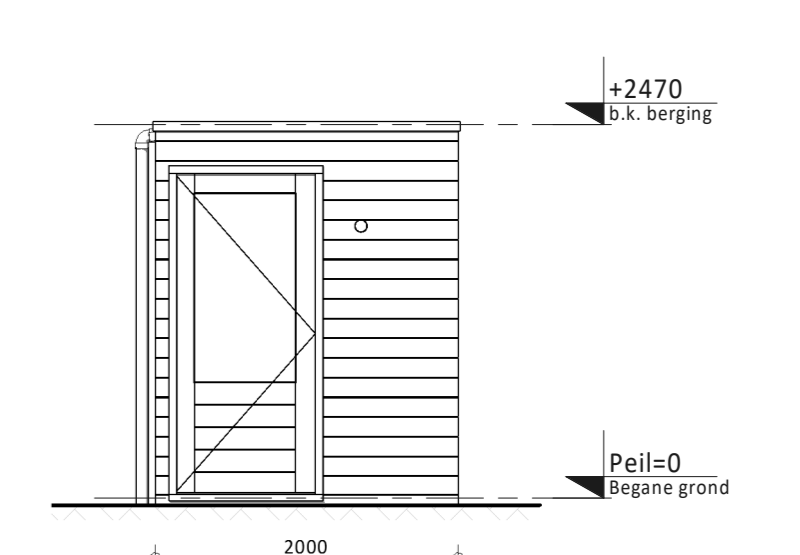

Rechter zijaanzicht (type 4)

Voorzien van zwart verduurzaamd vuren rabatdelen

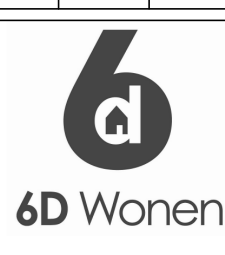D					
C					
B					
A					
0	19-06-2020	Definitief		JK	WJ
Rev.	Datum	Omschrijving		Get.	Contr.
Opdrachtgever: Vorm 6D Wonen B.V. Te Papendrecht					
Project: Vroondaal-Noord II, veld B, fase 2, 41 woningen, Den Haag					
Overzichtsblad bergingen Woningtypes A5400 en A5700			Vroendaal 105 Postbus 16 3350 AA Papendrecht T 078 4411300 F 078 4534734 E info@vorm6d.nl www.vorm6d.nl		
Schaal	1:50	Fase	VK		
Formaat	AD	Status	Definitief		
Projectnr.	200057	Bladnr.		Rev.	0
<small>Klein van deze tekening mag worden overgenomen en/of gebruikt op andere wijze dan ook, zonder voorafgaande schriftelijke toestemming van de eigenaar. Alle rechten voorbehouden.</small>					