



Zolder ① Type C  
 • Alternatieve indeling zolder  
 • Dakkapel achterzijde

② Type D  
 • Basiswoning

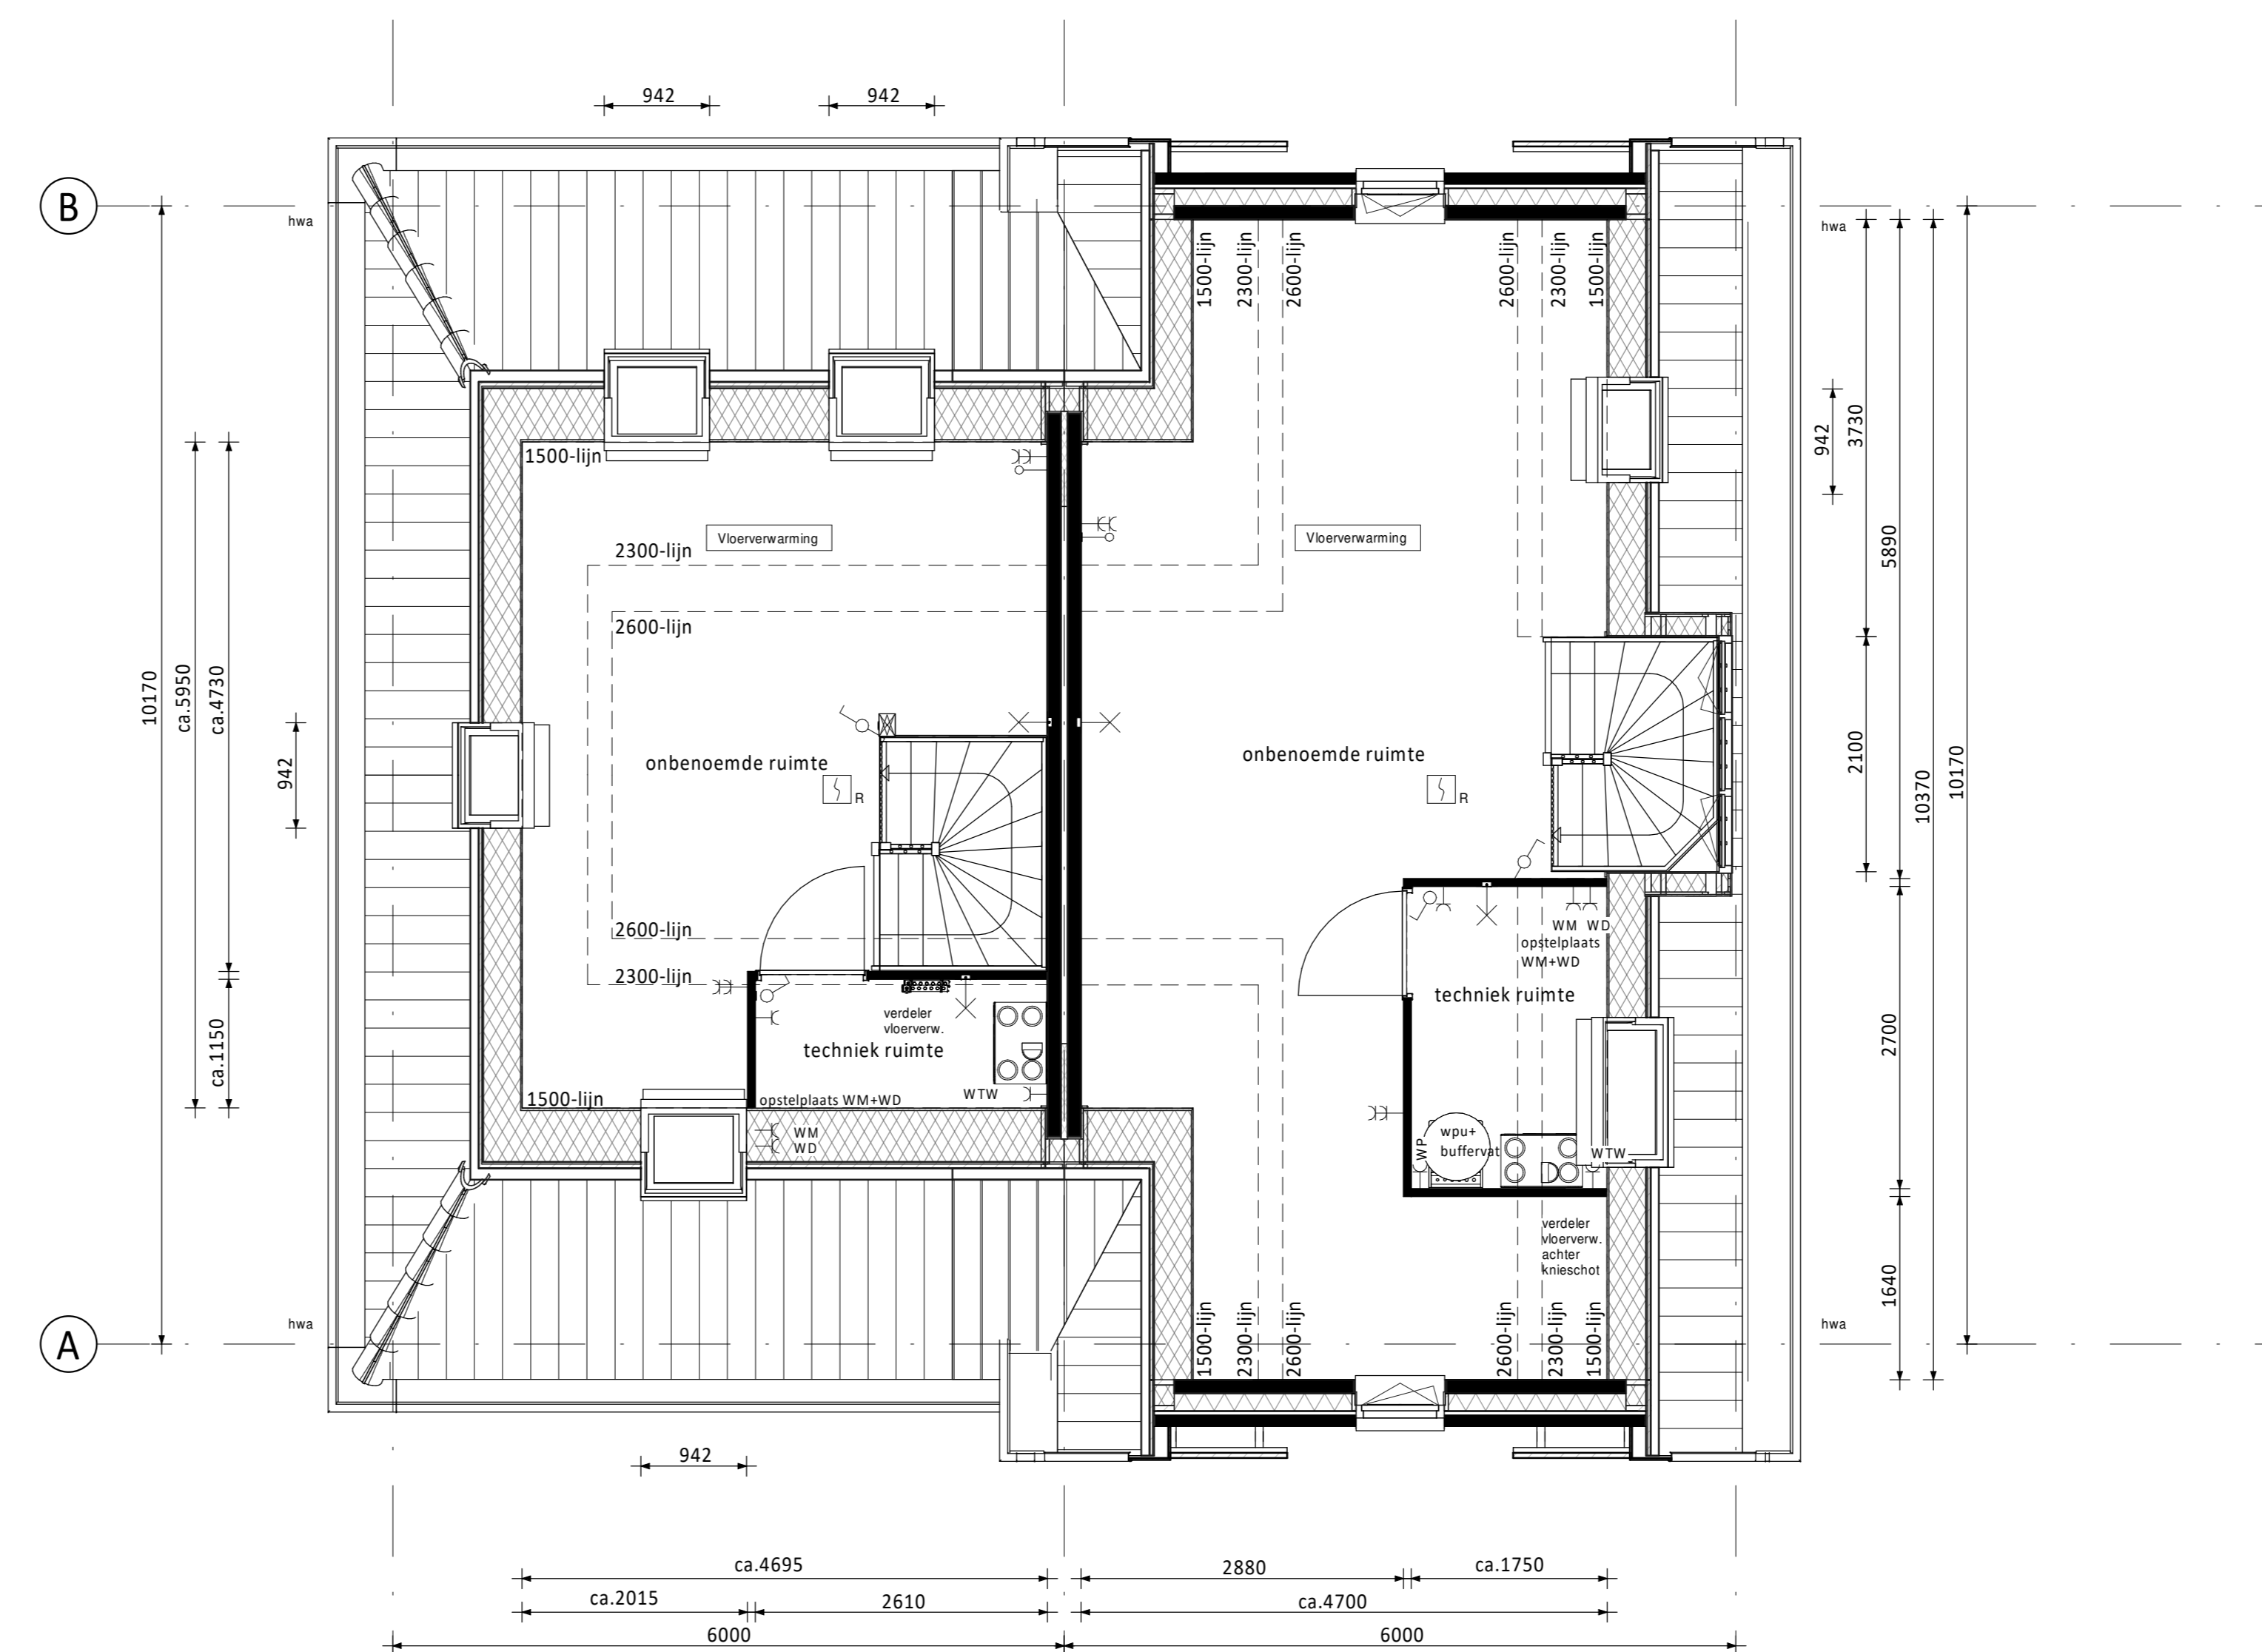

Zolder ① Type C  
 • Dakraam voorzijde  
 • Dakraam kopgevel (niet mogelijk i.c.m. alternatieve indeling zolder)  
 • 2 dakramen achterzijde (afzonderlijk van elkaar te kiezen)

② Type D  
 • Dakraam kopgevel

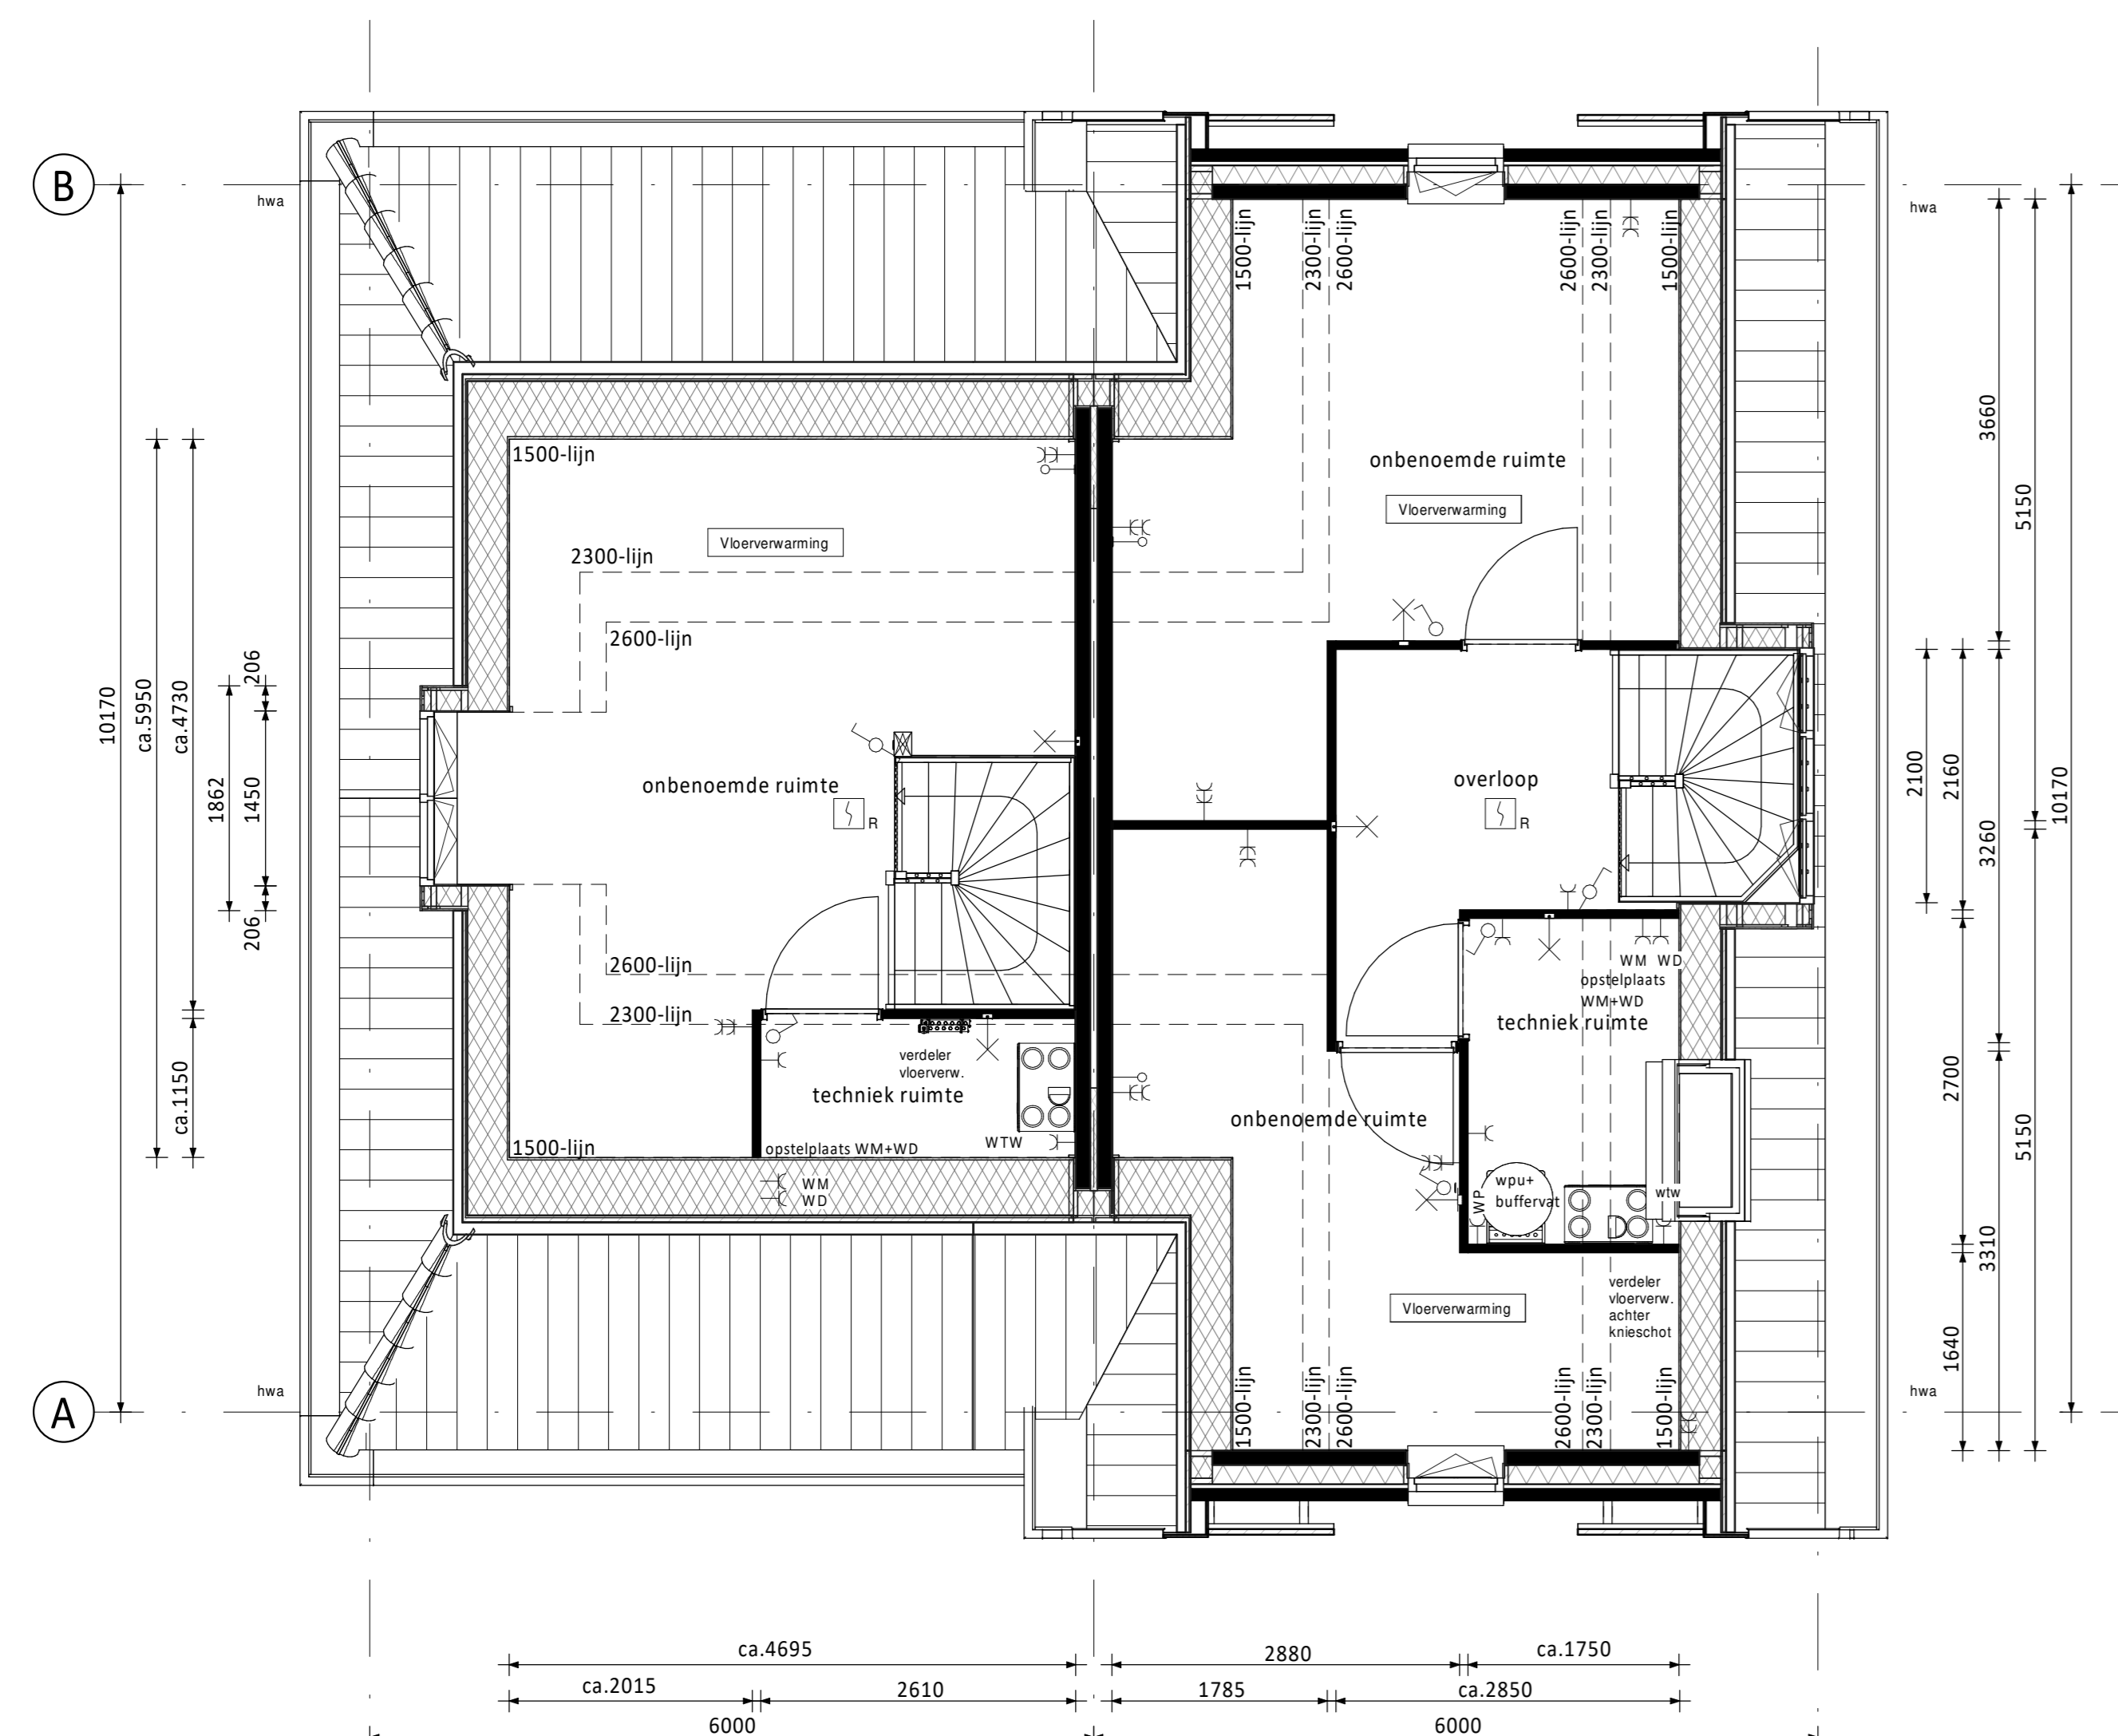

Zolder ① Type C  
 • Dakkapel kopgevel (niet mogelijk i.c.m. alternatieve indeling zolder)

② Type D  
 • Alternatieve indeling zolder

RENVOOI ELEKTRA

- ☒ Centraaldoos / wandlichtpunt
- ☒ Enkelpolige schakelaar (1050+v.l.)
- ☒ Serieschakelaar (1050+v.l.)
- ☒ Wisselschakelaar (1050+v.l.)
- ☒ Gecombineerde enkelvoudige wandcontactdoos geargd met enkelpolige schakelaar (1050+v.l.)
- ☒ Gecombineerde enkelvoudige wandcontactdoos geargd met wisselschakelaar (1050+v.l.)
- ☒ Enkele gearde wandcontactdoos (300+v.l.)
- ☒ Dubbele gearde wandcontactdoos (300+v.l.)
- ☒ CO2 meider (1500+v.l.)
- ☒ Groepenkast
- ☒ Loze buisleiding (300+v.l.)
- ☒ Bedrade buisleiding (300+v.l.)
- ☒ Optische rookmelder
- ☒ Thermostaat (1500+v.l.)
- ☒ Schel
- ☒ Beldrukker
- ☒ Afzuigpunt / Inblaaspunt
- ☒ Regeling ventilatie (1500+v.l.)

- CAP Centraal Aardpunt
- CAI Centrale Antenne Installatie
- KT Kooktoestel
- KK Koelkast
- BOI Boiler
- WPU Warmte Pomp Unit
- CON Omvormer t.b.v. pv cellen
- CO2 CO2 sensor i.b.v. ventilatie
- MAGN Magneton
- WTW Mechanische Ventilatie (met warmteregwing)
- R Rookmelder
- TEL Telecom aansluiting
- TH Thermostaat
- VW Vaatwasser
- WD Wasdroger
- WM Wasmachine

RENVOOI ALGEMEEN

- entree woningen
- meterkast, voorzien van underlayment meterkastbord inclusief zijwanden
- tegelerwerk
- maalveld
- binnendeur
- colorbel
- houten paneel

D				
C				
B				
A				
0	19-06-2020	Definitief	JK	WJ
Rev.	Datum	Omschrijving	Get.	Contr.

Opdrachtgever:  
**Vorm 6D Wonen B.V.**  
 te Papendrecht

Project:  
 Vroondaal-Noord II, veld B, fase 2, 41 woningen, Den Haag  
 Type tweekapper 6,0m

**Overzicht kopersopties zolder**  
**Bouwnummer 11 t/m 20**

Schaal 1:50  
 Formaat A4  
 Projectnr. 200057

6D Wonen  
 Vroondaal 305  
 Postbus 16  
 3350 AA Papendrecht  
 T 078 4411300  
 F 078 4534734  
 E info@6d-wonen.nl  
 www.6d-wonen.nl

Blad nr. Rev.  
**CD6000-OH-VK-B0212 0**