 
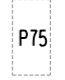

 
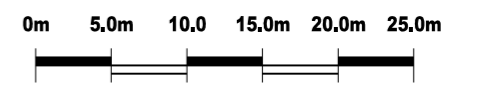
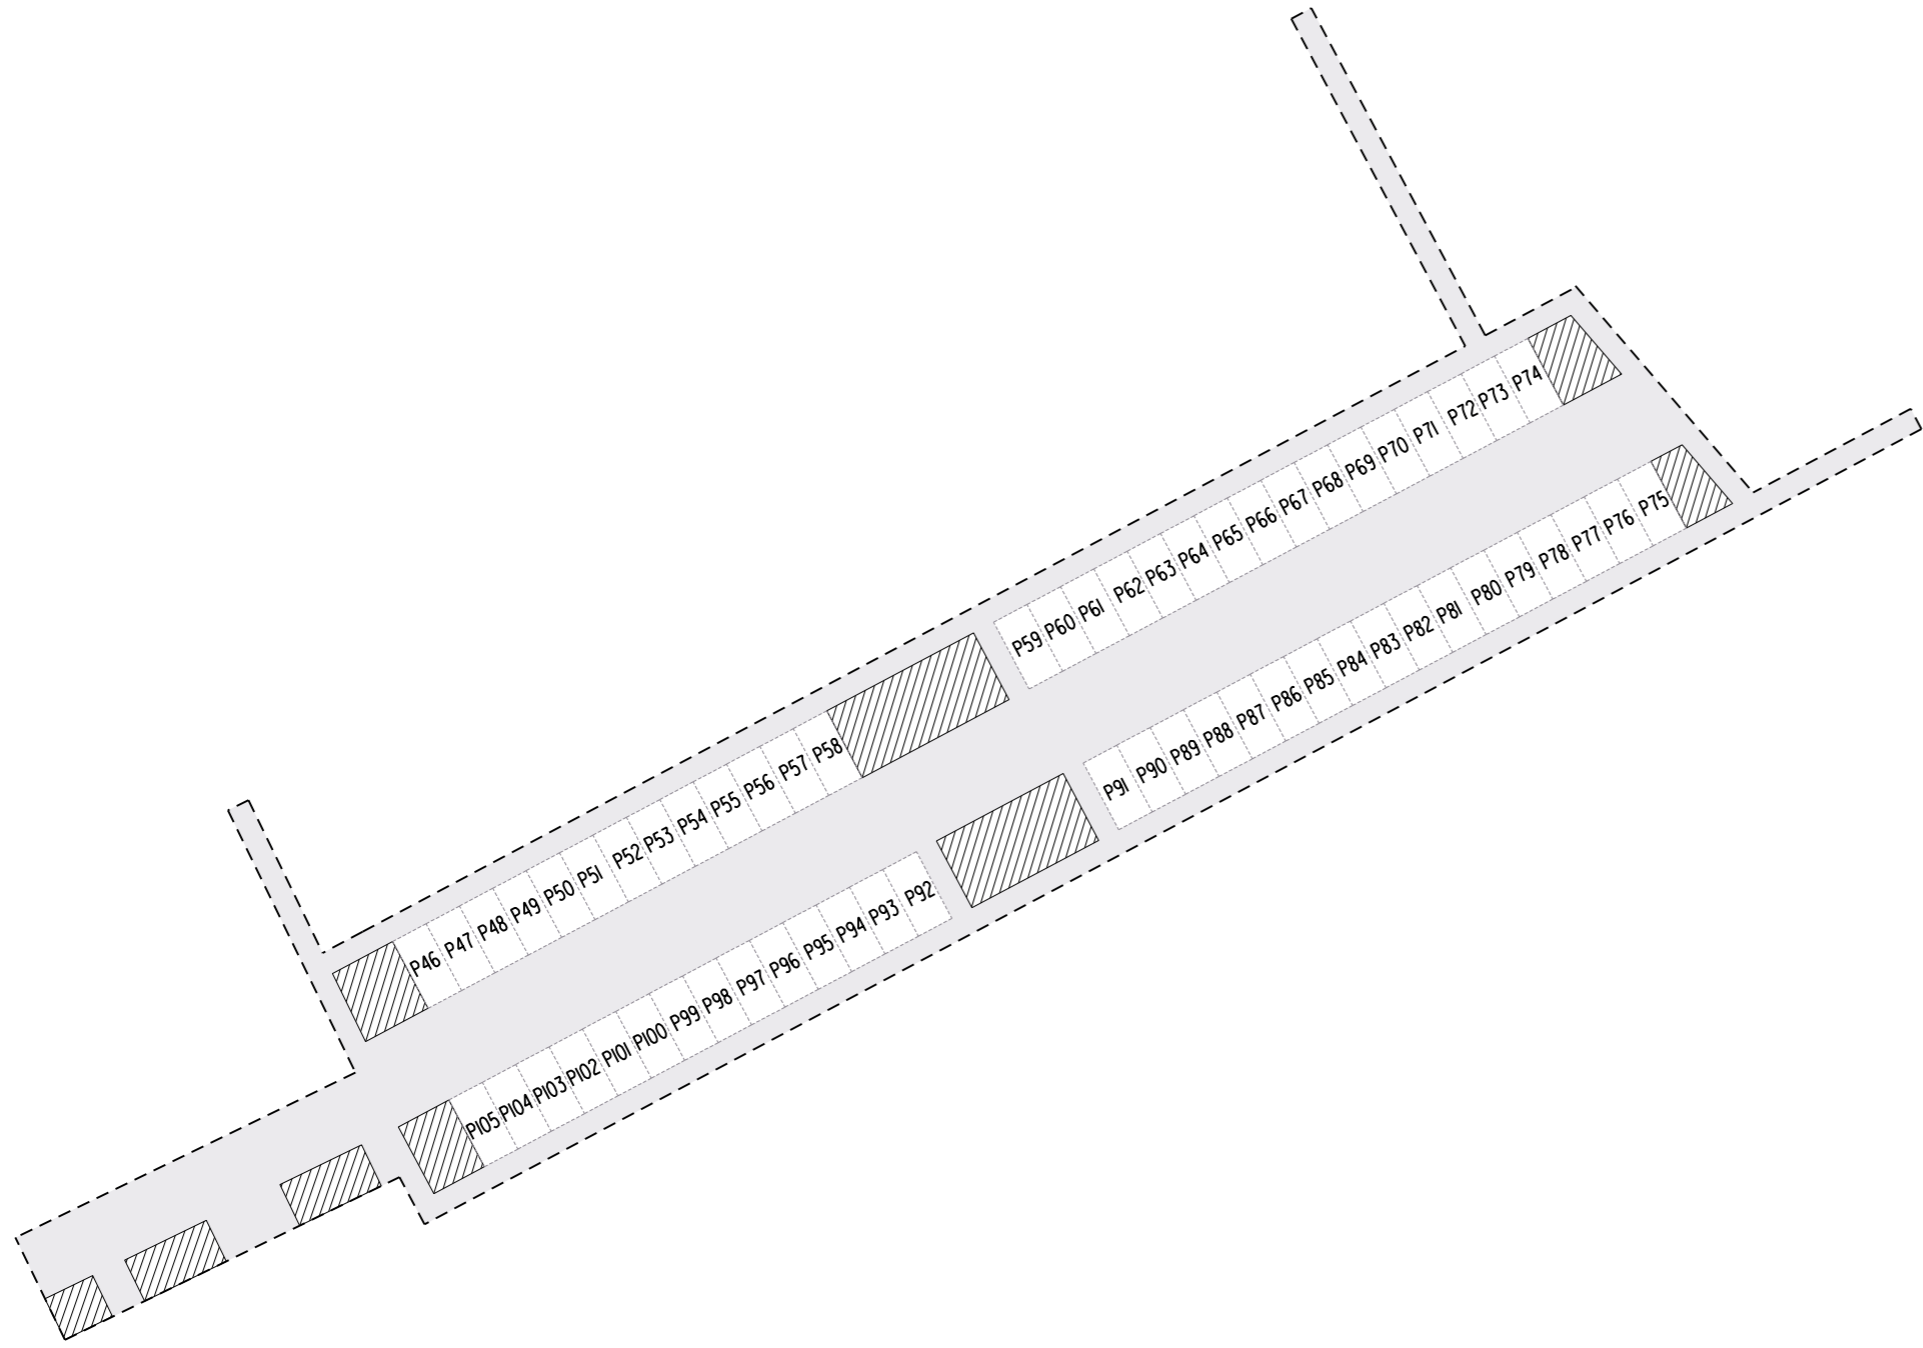


LEGENDA

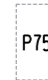
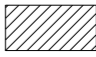

-  Kadastrale grens
-  Privé parkeerplaats behorende bij bouwnummer n.t.b.
-  Groenvak
-  Mandelig gebied

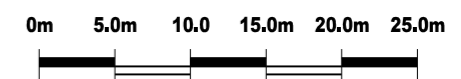


JURIDISCHE TEKENING
DAMES VAN VROONDAAL FASE 3,
GEMEENSCHAPPELIJK BINNENTERREIN 1
SCHAAL: 1:500
DATUM: 16-05-2022
STATUS: DEFINITIEF
TEKENINGNUMMER: W22-40348-19-PO-03



LEGENDA

-  Kadastrale grens
-  Privé parkeerplaats behorende bij bouwnummer n.t.b.
-  Groenvak
-  Mandelig gebied



JURIDISCHE TEKENING
DAMES VAN VROONDAAL FASE 3,
GEMEENSCHAPPELIJK BINNENTERREIN 2
SCHAAL: 1:500
DATUM: 16-05-2022
STATUS: DEFINITIEF
TEKENINGNUMMER: W22-40348-19-PO-04