

OVERZICHT BOUWNUMMERS EN TYPES

BLOK 10:	Bouwnummers 19 t/m 25	(type B6300)
BLOK 11:	Bouwnummers 26 t/m 31	(type B6300)
BLOK 12:	Bouwnummers 32 t/m 38	(type A5400)
BLOK 13:	Bouwnummers 39 t/m 43	(type B6300)
BLOK 14:	Bouwnummers 44 t/m 48	(type A5700)
BLOK 17:	Bouwnummers 57 t/m 61	(type A5700)
BLOK 18:	Bouwnummers 62 t/m 68	(type A5400)
BLOK 19:	Bouwnummers 69 t/m 76	(type A5700)
BLOK 21:	Bouwnummers 84 t/m 91	(type A5400)
BLOK 22:	Bouwnummers 92 t/m 99	(type A5700)
BLOK 23:	Bouwnummers 100 t/m 105	(type A5700)

RENVOOI ELEKTRA

☒ Centraaldoos / wandlichtpunt	☐ Groepenkast
⊕ Enkelpolige schakelaar (1050+vl.)	⊕ Loze buisleiding (300+vl.)
⊕ Serieschakelaar (1050+vl.)	⊕ Bedrade buisleiding (300+vl.)
⊕ Wisselschakelaar (1050+vl.)	⊕ R Optische rookmelder
⊕ Gecombineerde enkelvoudige wandcontactdoos geaard met enkelpolige schakelaar (1050+vl.)	⊕ Thermostaat (1500+vl.)
⊕ Gecombineerde enkelvoudige wandcontactdoos geaard met wisselschakelaar (1050+vl.)	⊕ Schel
⊕ Enkele geaarde wandcontactdoos (300+vl.)	⊕ Beldrukker
⊕ Dubbele geaarde wandcontactdoos (300+vl.)	⊕ Afzuigpunt / Inblaaspunt
	⊕ Regeling ventilatie (1500+vl.)
CAP Centraal Aardpunt	WTW Mechanische Ventilatie (met warmterugwinning)
CAI Centrale Antenne Installatie	R Rookmelder
KT Kooktoestel	TEL Telecom aansluiting
KK Koelkast	TH Thermostaat
BOI Boiler	VW Vaatwasser
WPU Warmte Pomp Unit	WD Wasdroger
MAGN Magnetron	WM Wasmachine

RENVOOI ALGEMEEN

▲	entree woningen
mk	meterkast, voorzien van underlayment meterkastbord inclusief zijwangen
⊕	tegelerwerk
⊕	maaienveld
⊕	binnendeur
■	houten paneel

D			
C			
B			
A			
D	20-09-2019	Definitief	JK CS
Rev.	Datum	Omschrijving	Get. Contr.

Opdrachtgever: **Vorm 6D Wonen B.V.**  
 te Papendrecht


Project: **Vroondaal-Noord II, veld B, fase 1, 72 woningen, Den Haag**  
 Type rijwoning 6,3m

Onderdeel: **Overzicht kopersopties zolder**  
**Bouwnummers 39 t/m 43**

Schaal: 1:50 Fase: VK  
 Formaat: 1260 x 594 Status: Definitief

Yveerweg 165  
 Postbus 16  
 3350 AA Papendrecht  
 T 078 - 6421300  
 F 078 - 6154734  
 E info@vorm.nl  
 www.vorm.nl

Project nr.	Blad nr.	Rev.
<b>180785</b>	<b>B6300-VK-B0222</b>	<b>0</b>

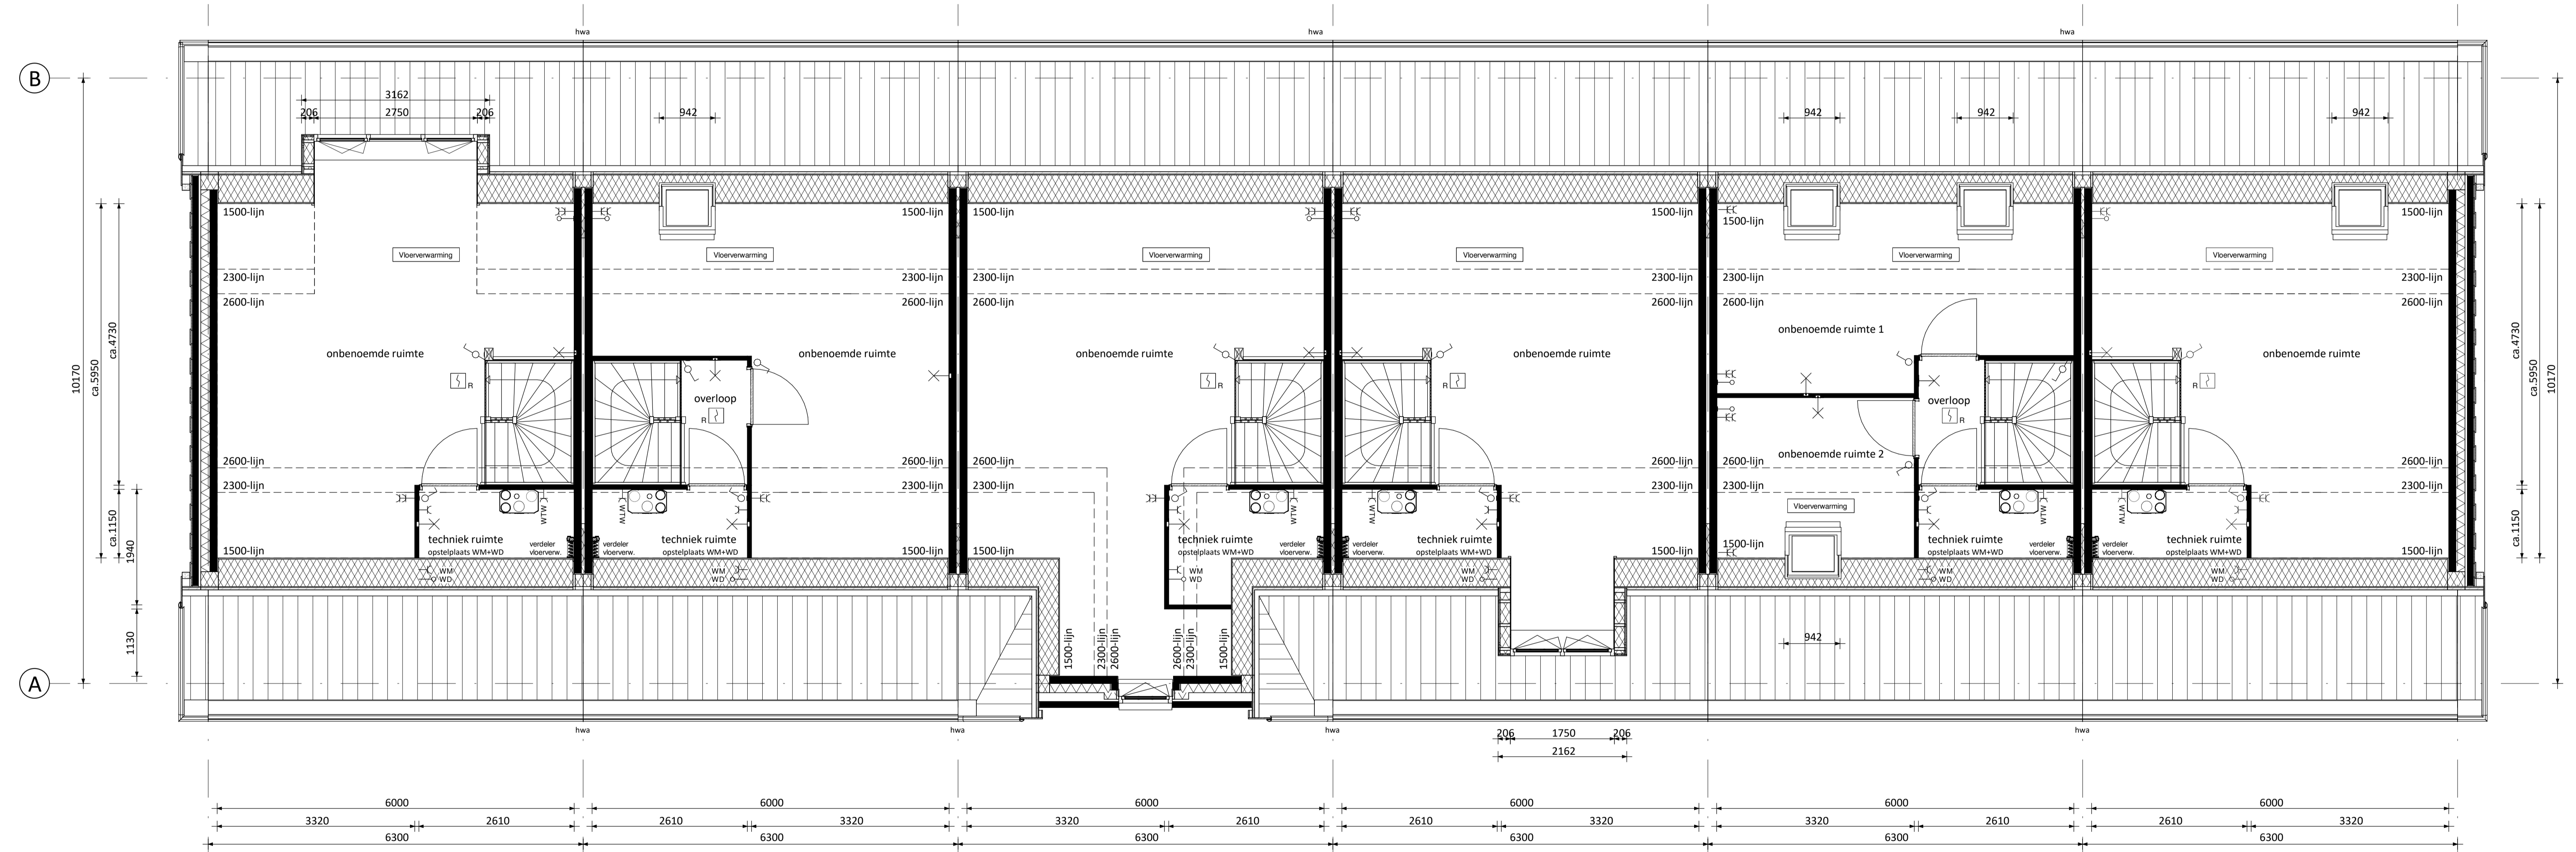

- Zolder (as) • Dakkapel achtergevel
- (as) • Dakraam achterzijde rechts (vanaf buiten gezien)  
• Alternatieve indeling zolder met overloop en 1 onbenoemde ruimte
- (as) • Tuitgevel voorzijde (niet optioneel en standaard bij bouwnummer 40)
- (as) • Dakkapel voorzijde (standaard bij bouwnummer 42 en niet mogelijk bij bouwnummer 40)
- (as) • Dakraam voorzijde (niet mogelijk bij bouwnummers 40 en 42)
- (as) • Dakraam achterzijde links (vanaf buiten gezien)

Alle van deze tekening mag worden overgenomen en/of gebruikt op welke wijze dan ook, zonder voorafgaande schriftelijke toestemming van de eigenaar. Alle rechten voorbehouden.