


- Begane grond
- Aanbouw 1,2m achtergevel (op de begane grond)
  - Aanbouw 1,8m achtergevel (op de begane grond)
  - Aanbouw 2,4m achtergevel (op de begane grond)
  - Aangrenzende berging (standaard en alleen mogelijk bij bnrs. 166 en 167)
  - Kozijn in zijgevel begane grond met draaikiepraam (achterzijde) i.p.v. vast glas kozijn (alleen mogelijk bij bnrs. 164 en 169)



- Verdieping
- Aanbouw 1,2m achtergevel (op de begane grond)
  - Aanbouw 1,8m achtergevel (op de begane grond)
  - Aanbouw 2,4m achtergevel (op de begane grond)
  - Aangrenzende berging (standaard en alleen mogelijk bij bnrs. 166 en 167)
  - Kozijn in zijgevel verdieping met draaikiepraam (voorzijde) i.p.v. vast glas kozijn
  - Indeling met bad

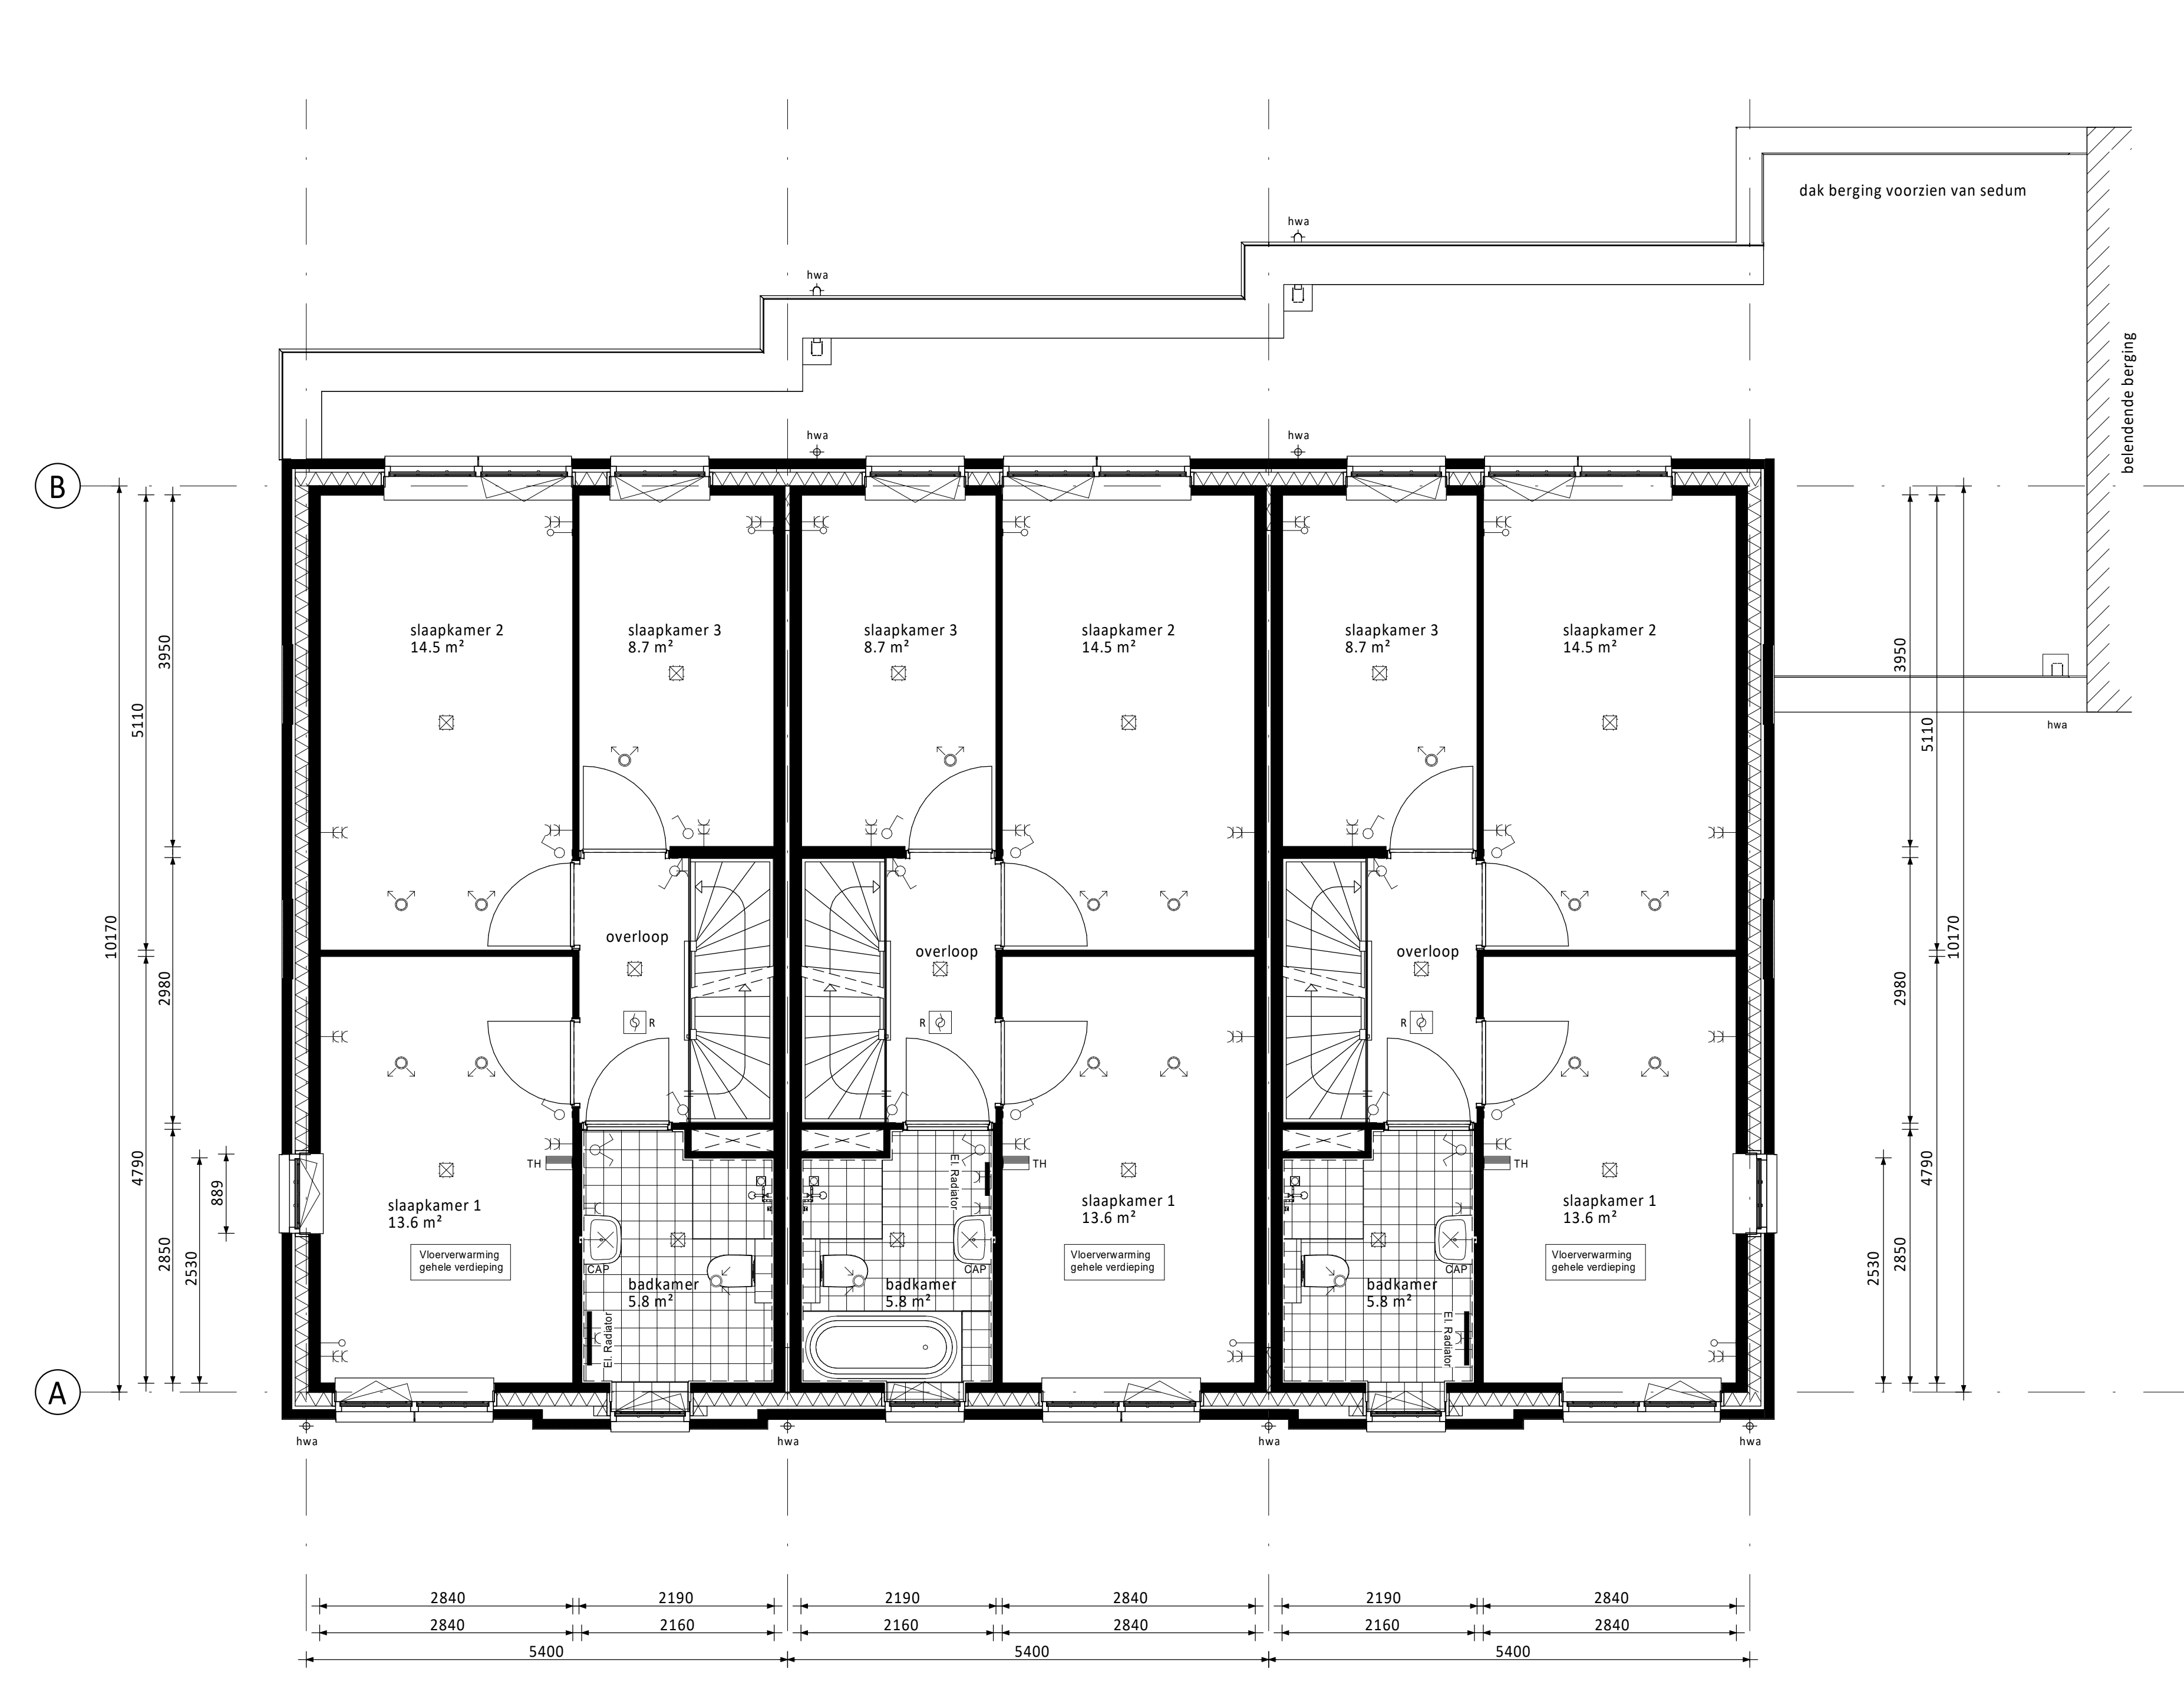

- Achtergevel
- Aangrenzende berging (standaard en alleen mogelijk bij bnrs. 166 en 167)
  - Aanbouw 2,4m achtergevel (op de begane grond)
  - Aanbouw 1,8m achtergevel (op de begane grond)
  - Aanbouw 1,2m achtergevel (op de begane grond)



- Linker zijgevel
- Aanbouw 1,2m achtergevel (op de begane grond)
  - Kozijn in zijgevel begane grond met draaikiepraam (achterzijde) i.p.v. vast glas kozijn (alleen mogelijk bij bnrs. 164 en 169)
  - Kozijn in zijgevel verdieping met draaikiepraam (voorzijde) i.p.v. vast glas kozijn

### RENVOOI ELEKTRA

Centraaldoos / wandlichtpunt	Groepenkast
Enkeelpolige schakelaar (1050+v.l.)	Loze busleiding (300+v.l.)
Serienschakelaar (1050+v.l.)	Bedrade busleiding (300+v.l.)
Wisselschakelaar (1050+v.l.)	Optische rookmelder
Gecombineerde enkelepolige wandcontactdoos geard met enkelepolige schakelaar (1050+v.l.)	Thermolaat (1500+v.l.)
Gecombineerde enkelepolige wandcontactdoos geard met wisselschakelaar (1050+v.l.)	Schel
Enkele gearde wandcontactdoos (300+v.l.)	Beldrukker
Dubbele gearde wandcontactdoos (300+v.l.)	Regeling ventilatie (1500+v.l.)
AFZ	AFZ

CAP Centraal Aardpunt	MAGN Magneton
CAI Centrale Antenne Installatie	WTW Mechanische Ventilatie (met warmteregulering)
KT Kooktoestel	REL Rookmelder
KK Koekkast	TEL Telecom aansluiting
BOI Boiler	TH Thermostaat
WPU Warmte Pomp Unit	VW Vaatwasser
CON Omvormer t.b.v. pv cellen	WD Wasdroger
WM Wasmachine	

### KLEUREN EN MATERIALEN

Onderdeel	Materiaal	Kleur
dakpannen	keramische pan	antraciet
dakbedekking plat dak / aangrenzende berging	bitumen	zwart
dak aangrenzende berging	sedumbedekking	
dakbedekking luifel	EPDM	zwart
daktrim luifel / aanbouw (optioneel) / aangrenzende berging	zink	natuur
goten	zink	natuur
afdekplaat dakranden	zink	natuur
plint gevelmetselwerk	baksteen metselwerk, handvorm wf	zwartgrijs
rollaag boven plint	baksteen metselwerk, wit geklemd handvorm wf	
gevelmetselwerk (m.u.v. gevelmetselwerk voorzijde tussen o.k. kozijn verdieping tot dakgoot (tussen de 'torens'))	baksteen metselwerk, handvorm wf	roodpaars
gevelmetselwerk voorzijde tussen o.k. kozijn verdieping tot dakgoot (tussen de 'torens')	baksteen metselwerk, handvorm wf	wit geklemd
voegwerk gevelmetselwerk	cement	donkergrijs
voegwerk wit geklemd steen	cement	wit geklemd
rollaag boven kozijn	baksteen metselwerk, handvorm wf	zwartgrijs
spekbanden/speksteen naast kozijn	baksteen metselwerk, handvorm wf	wit geklemd
sluitstenen in rollaag boven kozijn	baksteen metselwerk, handvorm wf	wit geklemd
overstekken en dakranden	hout	crème-wit
boeideelen aangrenzende berging	hout	crème-wit
luifel voordeur	hout	crème-wit
sierstangen luifel	staal	zwartgrijs
houten bakgoot en gootklossen	hout	crème-wit
kozijnen (incl. roedes)	hout	crème-wit
ramen (incl. roedes)	hout	zwartgrijs
panelen in kozijnen	hout	crème-wit
zijwangen tuilen	hout	crème-wit
latten	staal	zwartgrijs
voordeuren	hout	zwartgrijs
tuinteuren	hout	zwartgrijs
bergingsdeuren	hout	grijs
bergingsdeuren	sectionaal	zwartgrijs
deurdorpsels	kunststeen	antraciet
raamdorpsels	prefab beton	natuur
hemelwaterafvoer voorzijde	zink	natuur
hemelwaterafvoer achterzijde	kunststof	grijs

### RENVOOI ALGEMEEN

entree woningen	meterkast, voorzien van underlayment meterkastbord inclusief zijwangen
tegels	tegels
maaiweld	maaiweld
binnendeur	binnendeur
houten paneel	houten paneel

D			
C			
B			
A			
D	02-09-2022	Definitief	MJM JK
Rev.	0	Ontwerp	Gen. Cont.

Opdrachtgever	Vorm 6D Wonen B.V.
Project	Form 6D Wonen B.V.
Adres	Dames van Vroondaal, Den Haag - Fase 4
Type	Type rijwoning 5,4m - plat dak
Schaal	1:50
Formaat	1399 x 841
Status	Definitief
Schaal	1:50
Status	Definitief

Projectnr.	220116	Blad nr.	A5400-VDP-VK-B0210	Rev.	0
------------	--------	----------	--------------------	------	---