


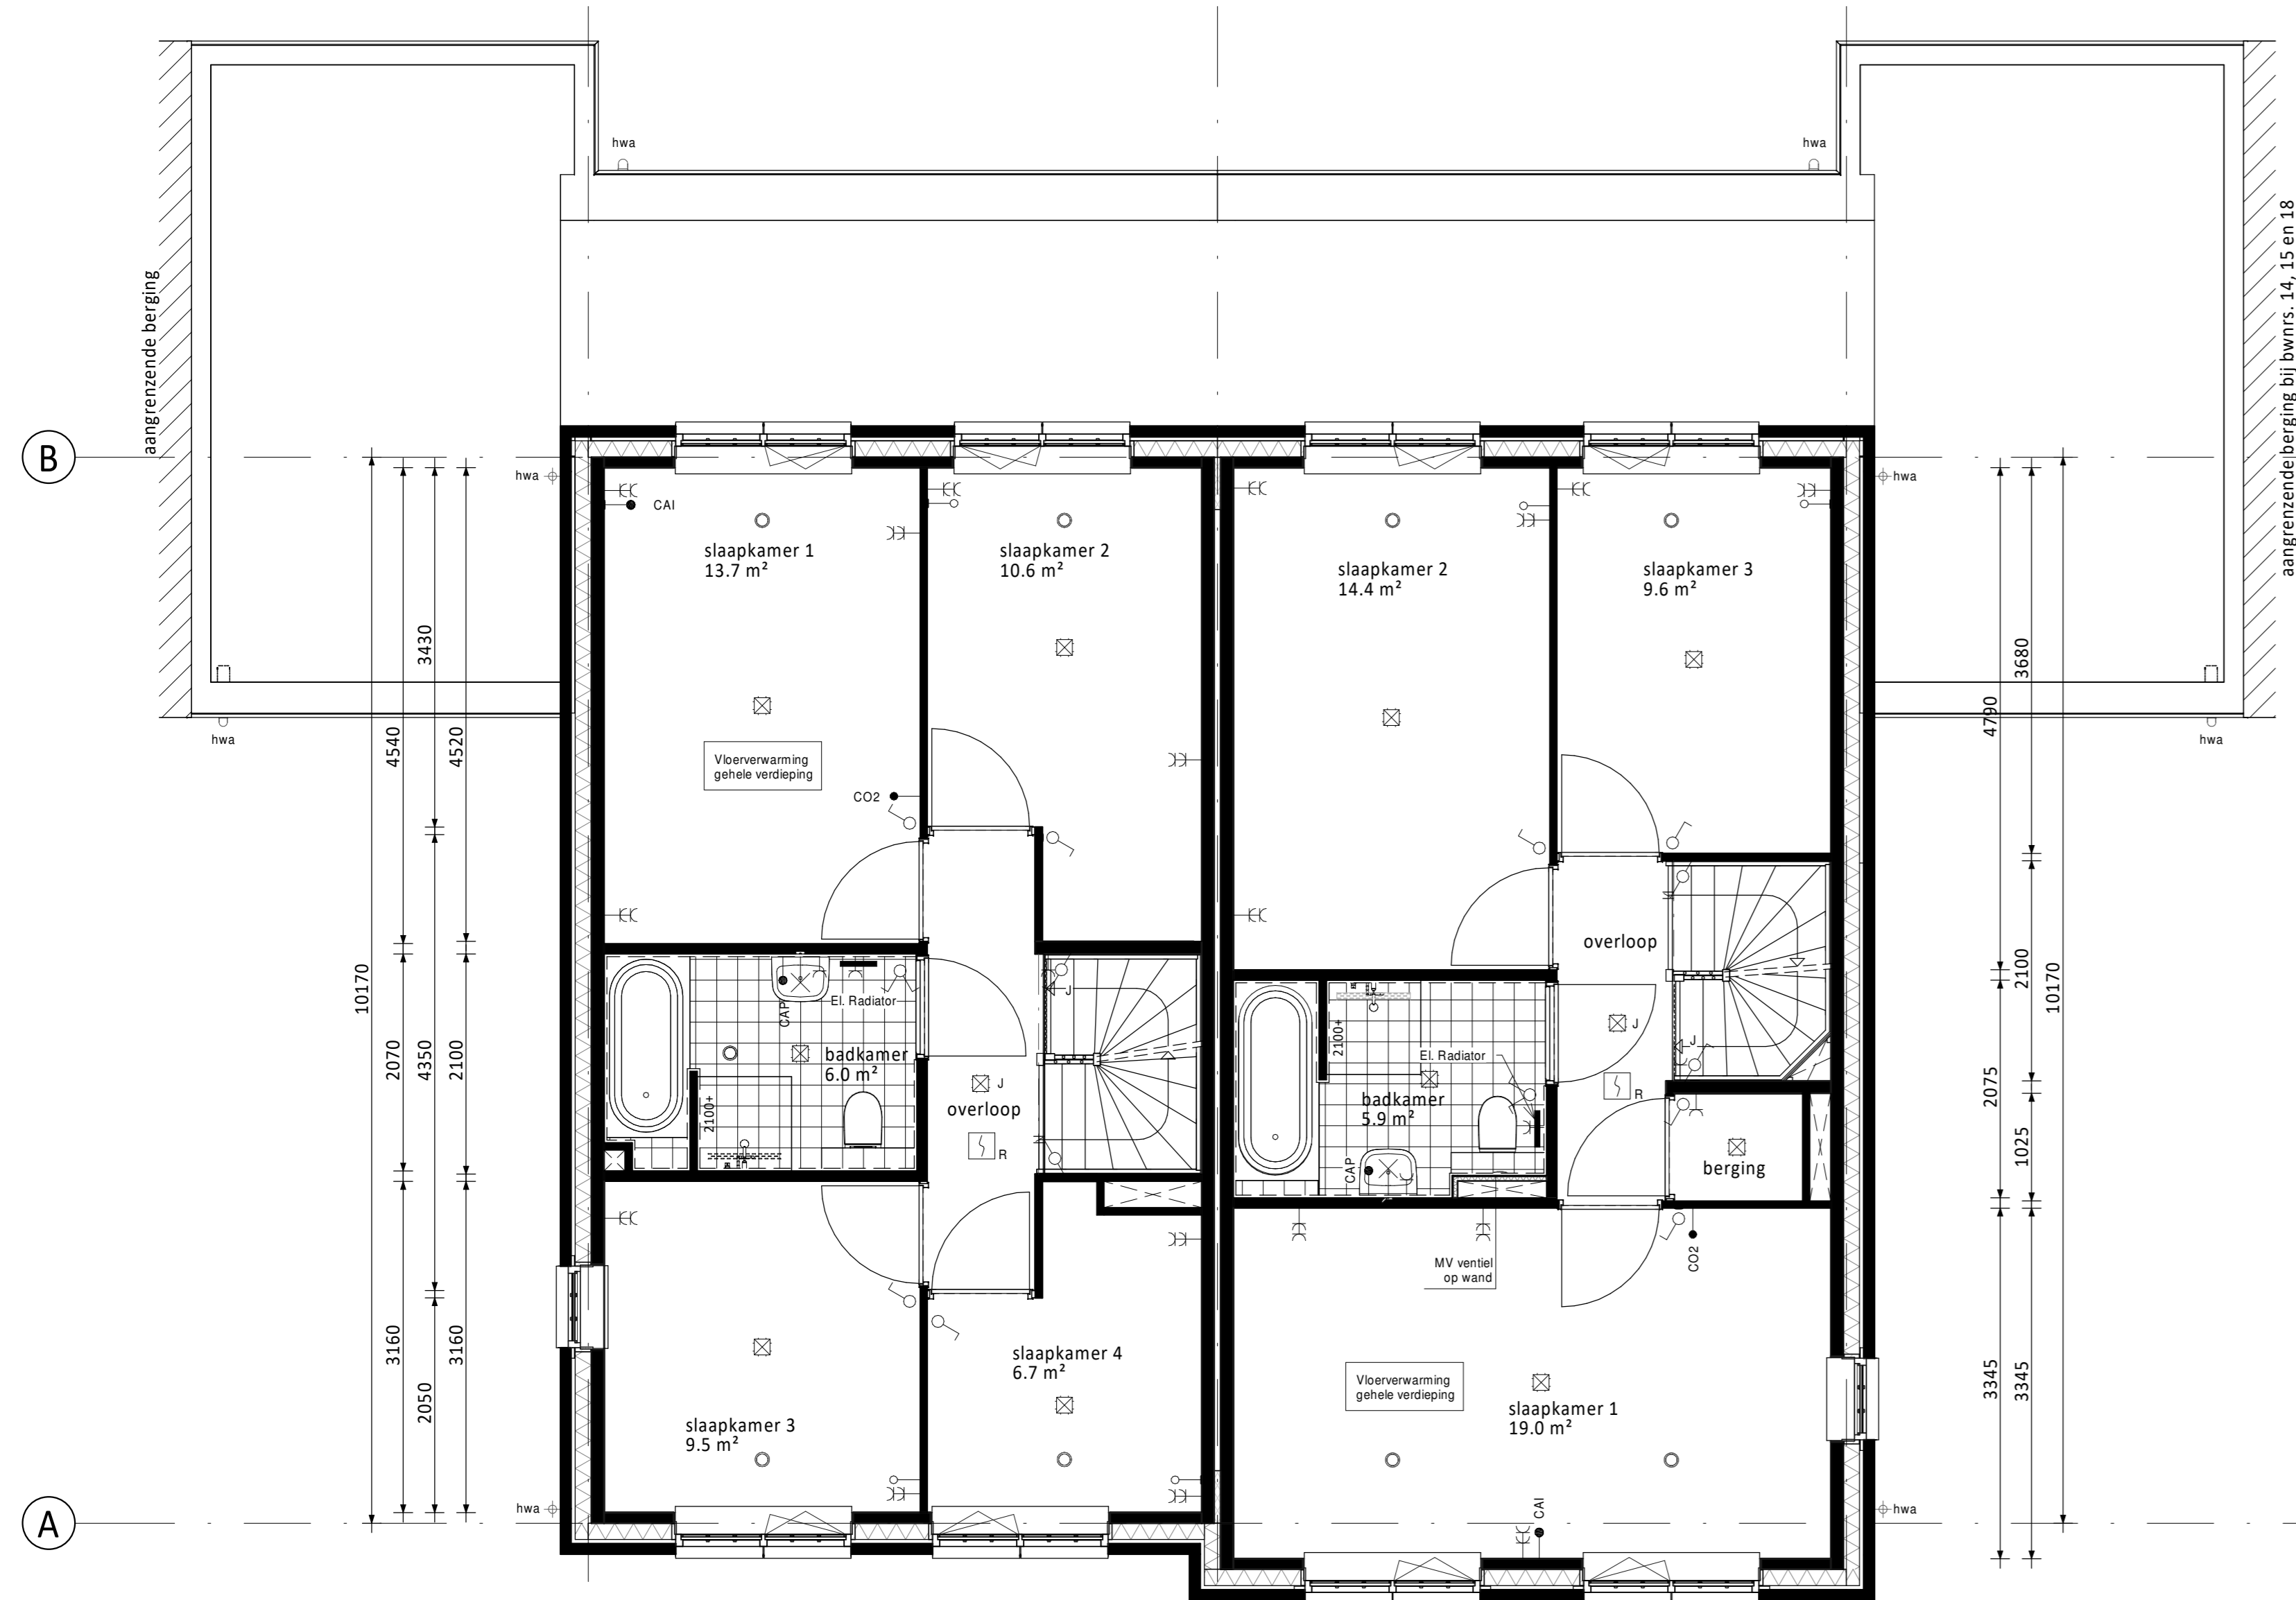

Verdieping 1 Type C • Basiswoning 2 Type D • Basiswoning 3



Verdieping 1 Type C • Aanbouw 1,8m achtergevel (op de begane grond) 2 Type D • Aanbouw 1,8m achtergevel (op de begane grond) 3



Verdieping 1 Type C • Aanbouw 2,4m achtergevel (op de begane grond) 2 Type D • Aanbouw 2,4m achtergevel (op de begane grond) 3

RENVOOI ELEKTRA

- ☒ Centraaldoos / wandlichtpunt
- ☒ Enkelpolige schakelaar (1050+vl.)
- ☒ Serieschakelaar (1050+vl.)
- ☒ Wisselschakelaar (1050+vl.)
- ☒ Gecombineerde enkelvoudige wandcontactdoos gearaid met enkelpolige schakelaar (1050+vl.)
- ☒ Gecombineerde enkelvoudige wandcontactdoos gearaid met wisselschakelaar (1050+vl.)
- ☒ Enkele gearaide wandcontactdoos (300+vl.)
- ☒ Dubbele gearaide wandcontactdoos (300+vl.)
- ☒ CO2 melder (1500+vl.)
- ☒ Groepenkast
- ☒ Loze buisleiding (300+vl.)
- ☒ Bedrade buisleiding (300+vl.)
- ☒ Optische rookmelder
- ☒ Thermostaat (1500+vl.)
- ☒ Schel
- ☒ Bedrukker
- ☒ Afzuigpunt / Inbiaspunt
- ☒ Regeling ventilatie (1500+vl.)

- CAP Centraal Aardpunt
- CAI Centrale Antenne Installatie
- KT Kooktoestel
- KK Kookkast
- BQI Boiler
- WPU Warmte Pomp Unit
- CON Omvormer t.b.v. pv cellen
- CO2 CO2 sensor t.b.v. ventilatie
- MAGN Magnetron
- WTW Mechanische Ventilatie (met warmterugwinning)
- R Rookmelder
- TEL Telecom aansluiting
- TH Thermostaat
- VW Vaatwasser
- WD Wasdroger
- WM Wasmachine

RENVOOI ALGEMEEN

- ▲ entree woningen
- meterkast, voorzien van underlayment meterkastbord inclusief zijwanden
- ☒ tegelwerk
- ☒ maaiveld
- ☒ binnendeur
- colorbel
- houten paneel

D			
C			
B			
A			
0	19-06-2020	Definitief	JK WJ
Rev.	Datum	Omschrijving	Get. Contr.

Opdrachtgever: **Vorm 6D Wonen B.V. te Papendrecht**

Project: **Vroondaal-Noord II, veld B, fase 2, 41 woningen, Den Haag Type tweekapper 6,0m**

Overzicht kopersopties verdieping Bouwnummers 11 t/m 20

Schaal: 1:50
Formaat: AD
Project: 200057

6D Wonen
Voorleg 105
Postbus 16
3350 AA Papendrecht
T 078 4421300
F 078 4334734
E info@vorm6d.nl
www.vorm6d.nl

Blad nr. **CD6000-OH-VK-B0211** Rev. **0**